



Provincie
Antwerpen

DIGITALE ATLAS

van de gerangschikte en onbevaarbare waterlopen
en grachten van algemeen belang

Provincie Antwerpen
Departement Leefmilieu - Dienst Integraal Waterbeleid
Koningin Elisabethlei 22
2018 Antwerpen

T 03 240 64 61

diw@provincieantwerpen.be
www.provincieantwerpen.be

Stompaarsbeek


A.6.16.5
8628

Dwarsprofiel_20

OPGEMETEN IN: 1999

20
lengteschaal 1/100
hoogteschaal 1/100

Vergelijkingsvlak
12m.

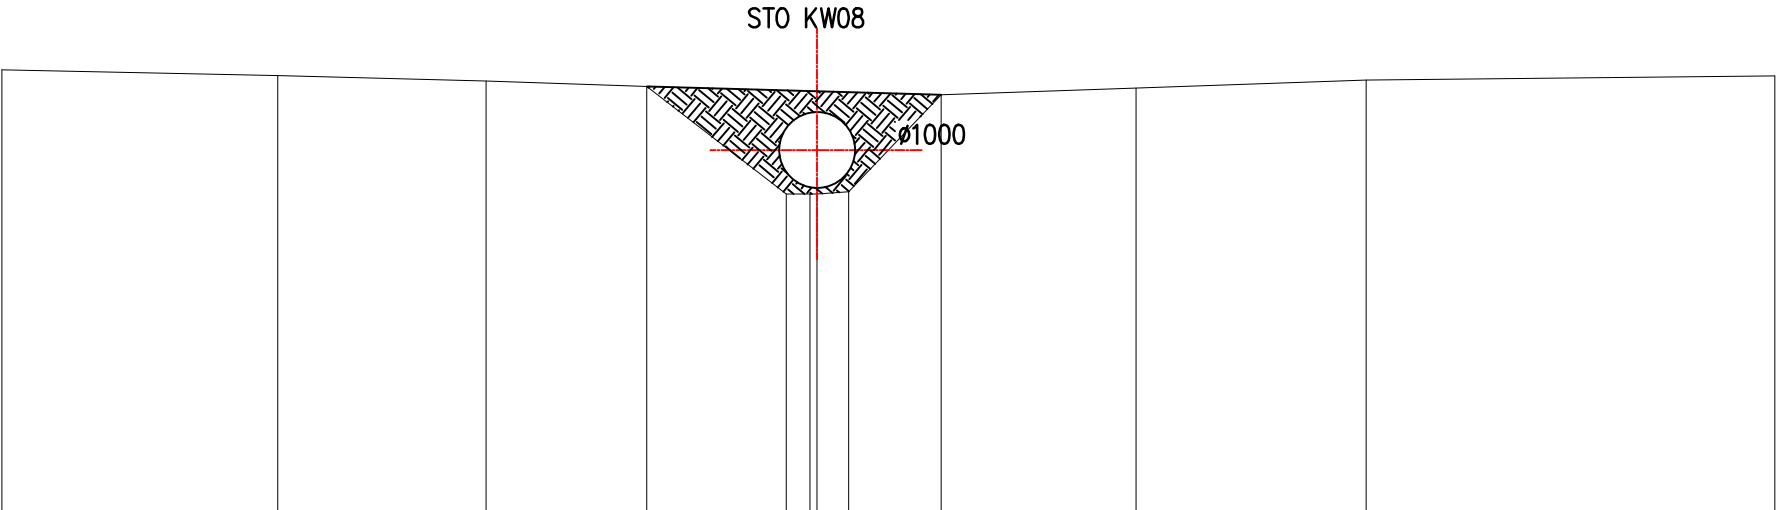

Terreinhoogte	17.84	17.76	17.69	17.62	16.22	16.22	16.23	17.51	17.6	17.71	17.76
Tussenafstand		3.65	2.76	2.12	1.84	0.50	0.42	1.23	2.58	3.05	5.4