

DIGITALE ATLAS

van de gerangschikte en onbevaarbare waterlopen
en grachten van algemeen belang

Provincie Antwerpen
Departement Leefmilieu - Dienst Integraal Waterbeleid
Koningin Elisabethlei 22
2018 Antwerpen

T 03 240 64 61

diw@provincieantwerpen.be
www.provincieantwerpen.be

Stompaarsbeek


A.6.16.5
8628

Dwarsprofiel_22

OPGEMETEN IN: 1999

22
lengteschaal 1/100
hoogteschaal 1/100

Vergelijkingsvlak
12m.

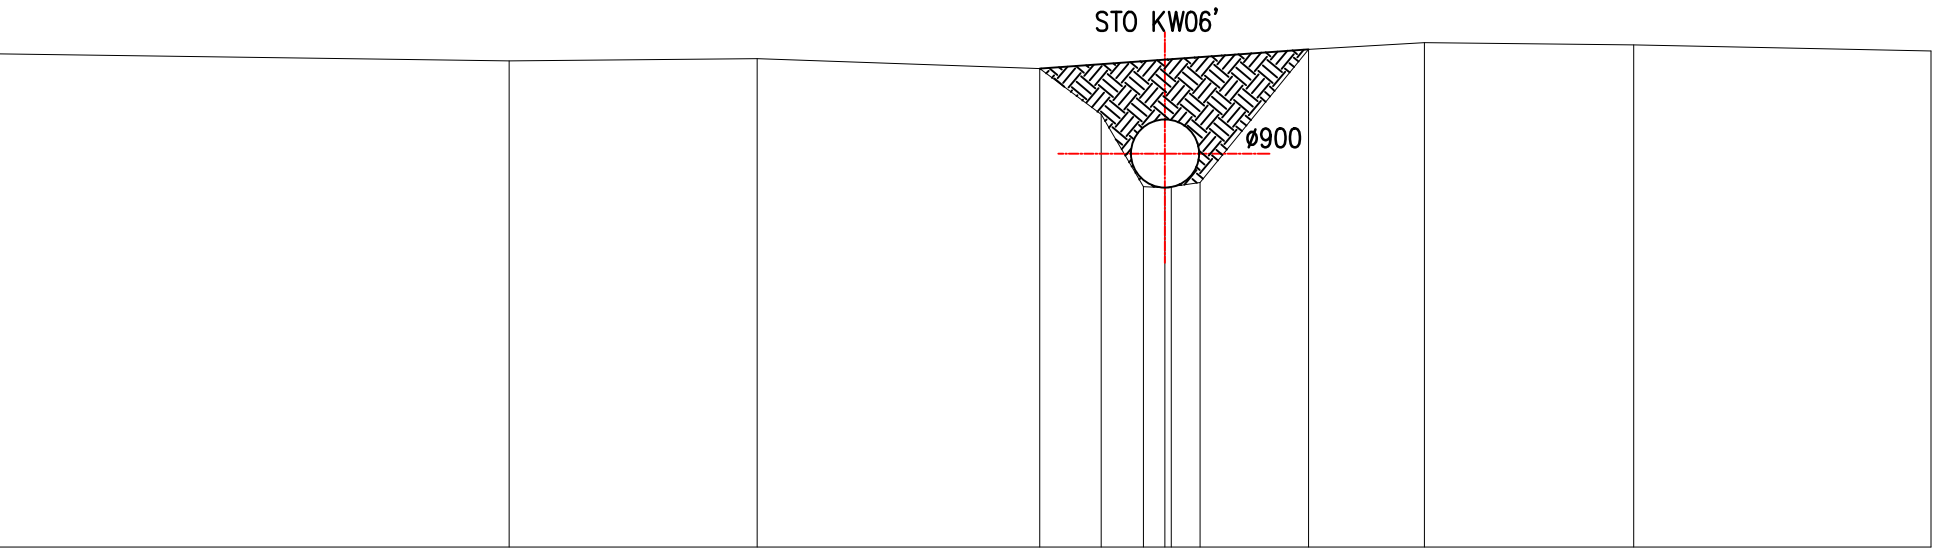

Terreinhoogte	18.52	18.43	18.46	18.33	17.72	16.77	16.76	16.82	18.58	18.67	18.64	18.56
Tussenafstand		6.77	3.28	3.74	0.81	0.50	0.03	1.44	1.53	2.77	3.93	