



DIGITALE ATLAS

van de gerangschikte en onbevaarbare waterlopen
en grachten van algemeen belang

Provincie Antwerpen
Departement Leefmilieu - Dienst Integraal Waterbeleid
Koningin Elisabethlei 22
2018 Antwerpen

T 03 240 64 61

diw@provincieantwerpen.be
www.provincieantwerpen.be

Stompaarsbeek

A.6.16.5
8628


Dwarsprofiel_24

OPGEMETEN IN: 1999

24

lengteschaal 1/100
hoogteschaal 1/100

Vergelijkingsvlak
13m.

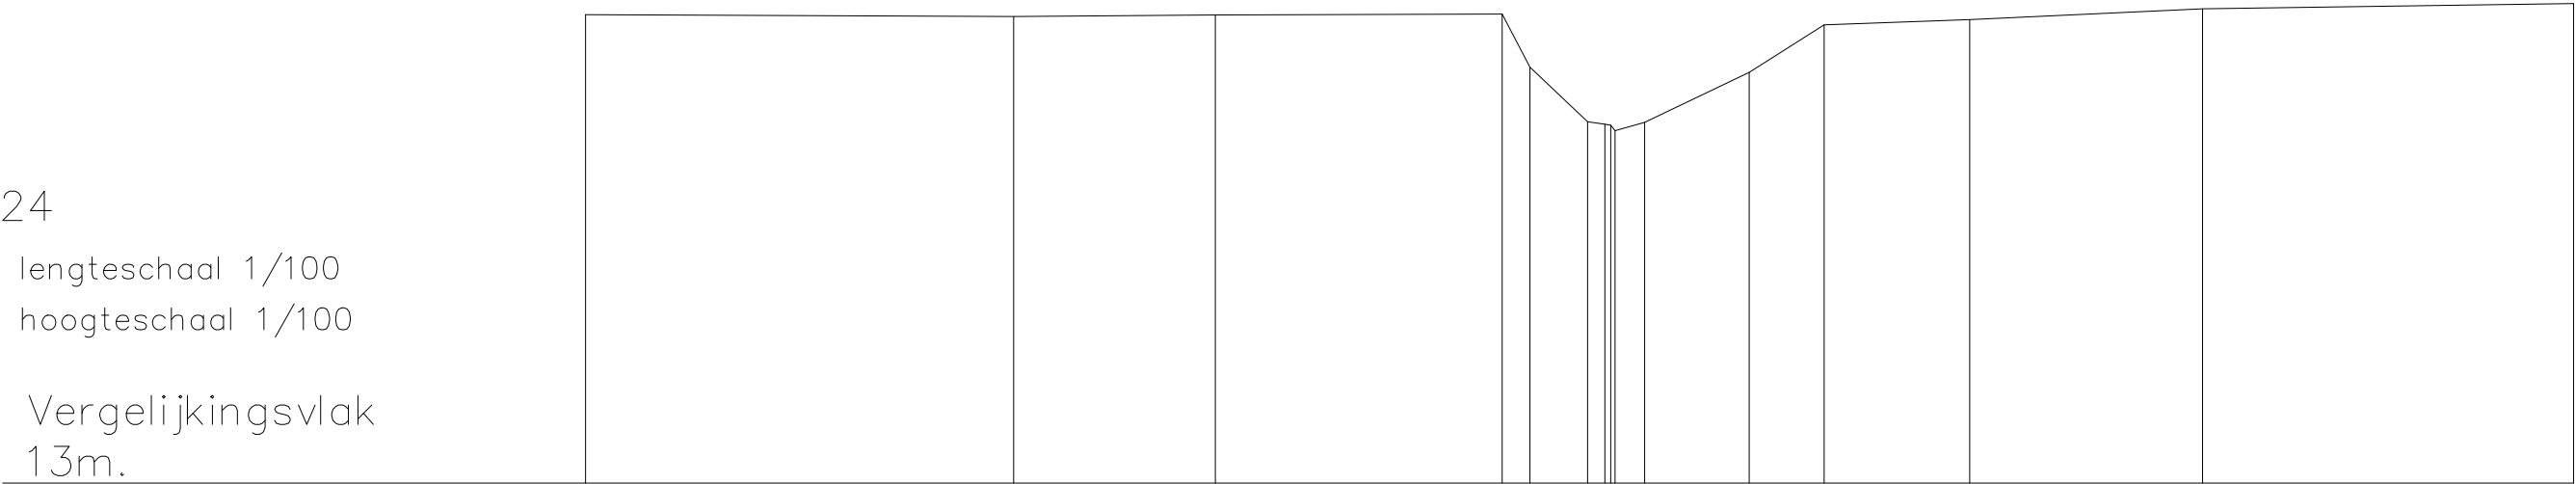

Terreinhoogte	19.42	19.4	19.42	19.43	18.7	17.96	17.85	17.94	18.63	19.28	19.35	19.5	19.58
Tussenafstand		5.87	2.77	3.94	0.38	0.79	0.26	1.44	1.03	2	3.2	5.09	