

DIGITALE ATLAS

van de gerangschikte en onbevaarbare waterlopen
en grachten van algemeen belang

Provincie Antwerpen
Departement Leefmilieu - Dienst Integraal Waterbeleid
Koningin Elisabethlei 22
2018 Antwerpen

T 03 240 64 61

diw@provincieantwerpen.be
www.provincieantwerpen.be

Stompaarsbeek


A.6.16.5
8628

Dwarsprofiel_25

OPGEMETEN IN: 1999

25
lengteschaal 1/100
hoogteschaal 1/100

Vergelijkingsvlak
14m.

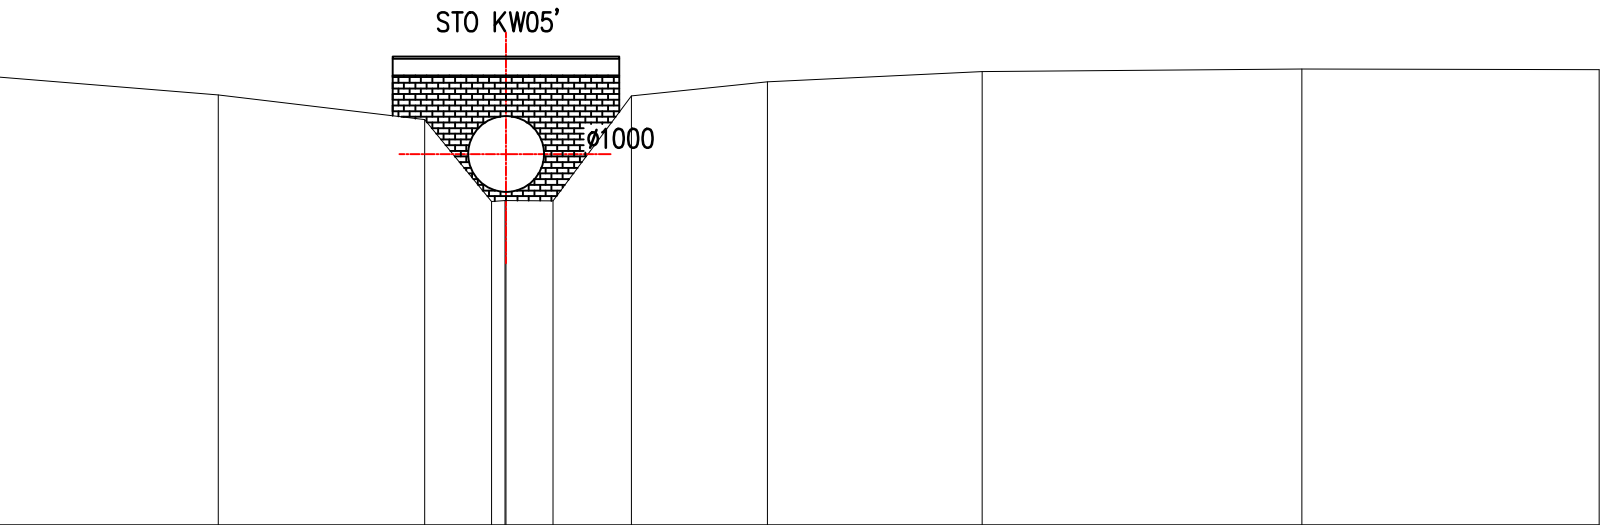

Terreinhoogte	19.92	19.68	19.36	18.27	18.28	19.67	19.86	19.99	20.03	20.02
Tussenafstand		2.91	2.73	0.89	0.162	1.04	1.8	2.84	4.23	3.93