



DIGITALE ATLAS

van de gerangschikte en onbevaarbare waterlopen
en grachten van algemeen belang

Provincie Antwerpen
Departement Leefmilieu - Dienst Integraal Waterbeleid
Koningin Elisabethlei 22
2018 Antwerpen

T 03 240 64 61

diw@provincieantwerpen.be
www.provincieantwerpen.be

Stompaarsbeek

A.6.16.5
8628


Dwarsprofiel_27

OPGEMETEN IN: 1999

27

lengteschaal 1/100
hoogteschaal 1/100

Vergelijkingsvlak
16m.

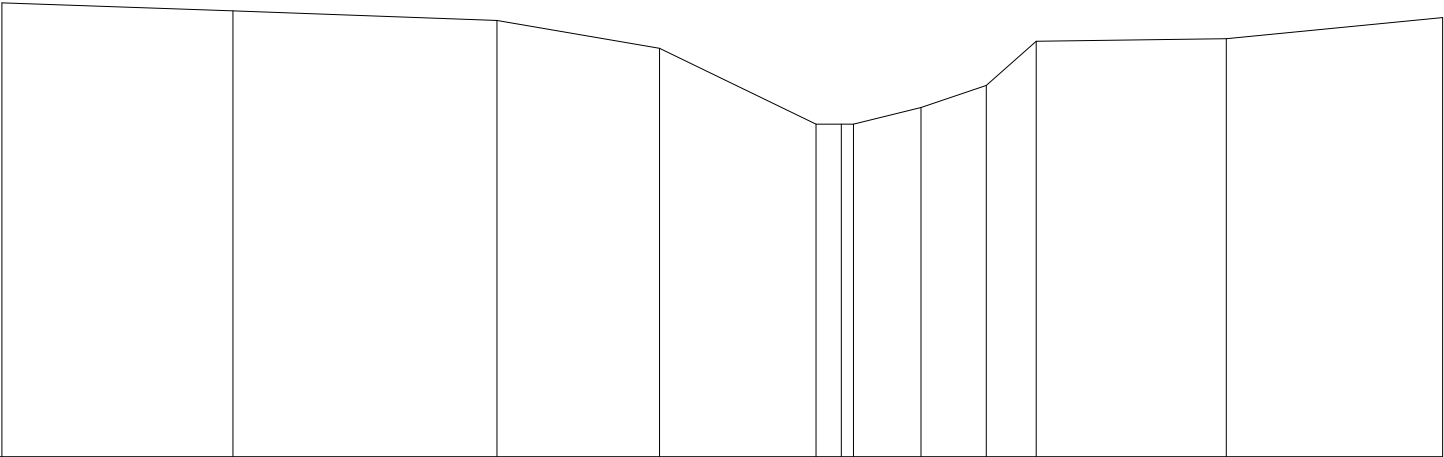

Terreinhoogte	22	21.89	21.77	21.4	20.4	20.4	20.62	20.91	21.49	21.53	21.81
Tussenafstand		3.06	3.49	2.15	2.07	0.36	0.9	0.86	0.66	2.52	2.86