



Provincie  
Antwerpen

## DIGITALE ATLAS

van de gerangschikte en onbevaarbare waterlopen  
en grachten van algemeen belang

Provincie Antwerpen  
Departement Leefmilieu - Dienst Integraal Waterbeleid  
Koningin Elisabethlei 22  
2018 Antwerpen

T 03 240 64 61

diw@provincieantwerpen.be  
www.provincieantwerpen.be

Stompaarsbeek

A.6.16.5  
8628


Dwarsprofiel\_28

OPGEMETEN IN: 1999

28

lengteschaal 1/100  
hoogteschaal 1/100

Vergelijkingsvlak  
16m.

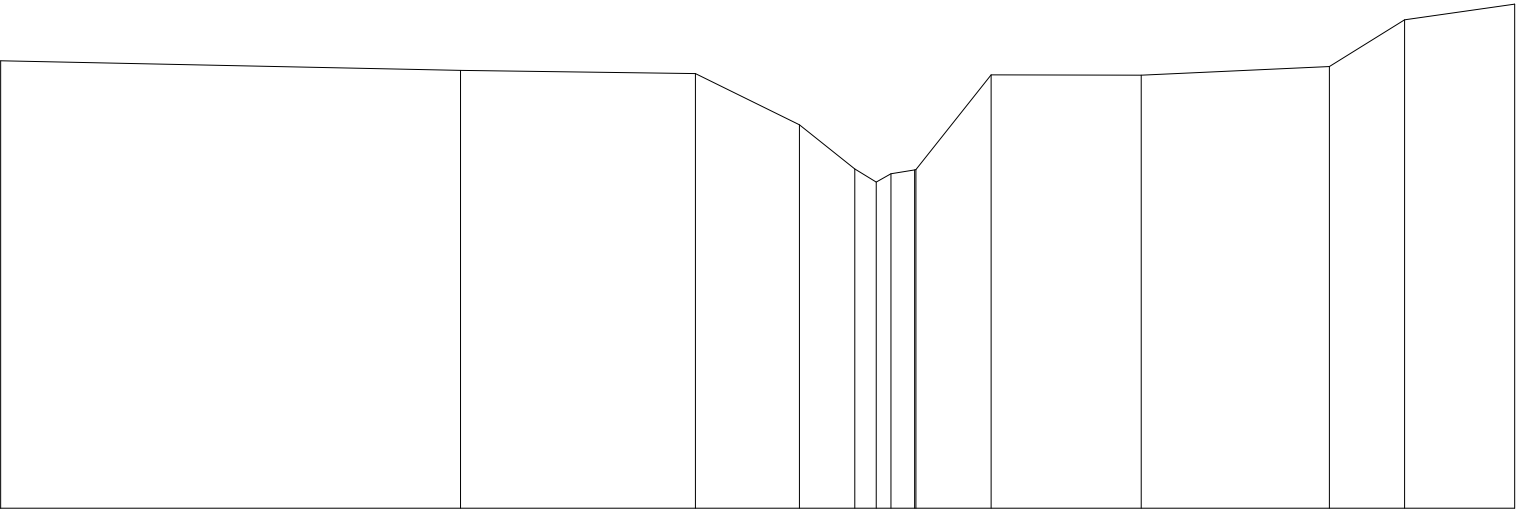

|               |       |       |       |       |       |       |       |       |       |       |       |       |       |
|---------------|-------|-------|-------|-------|-------|-------|-------|-------|-------|-------|-------|-------|-------|
| Terreinhoogte | 21.92 | 21.79 | 21.75 | 21.07 | 20.49 | 20.31 | 20.42 | 20.48 | 21.73 | 21.73 | 21.84 | 22.46 | 22.67 |
| Tussenafstand |       | 6.08  | 3.11  | 1.38  | 0.75  | 0.28  | 0.30  | 0.99  | 1.99  | 2.49  | 1     | 1.45  |       |