



Provincie
Antwerpen

DIGITALE ATLAS

van de gerangschikte en onbevaarbare waterlopen
en grachten van algemeen belang

Provincie Antwerpen
Departement Leefmilieu - Dienst Integraal Waterbeleid
Koningin Elisabethlei 22
2018 Antwerpen

T 03 240 64 61
diw@provincieantwerpen.be
www.provincieantwerpen.be

Stompaarsbeek

A.6.16.5
8628

Dwarsprofiel_03


OPGEMETEN IN:

1999

3

lengteschaal 1/100
hoogteschaal 1/100

Vergelijkingsvlak
6m.

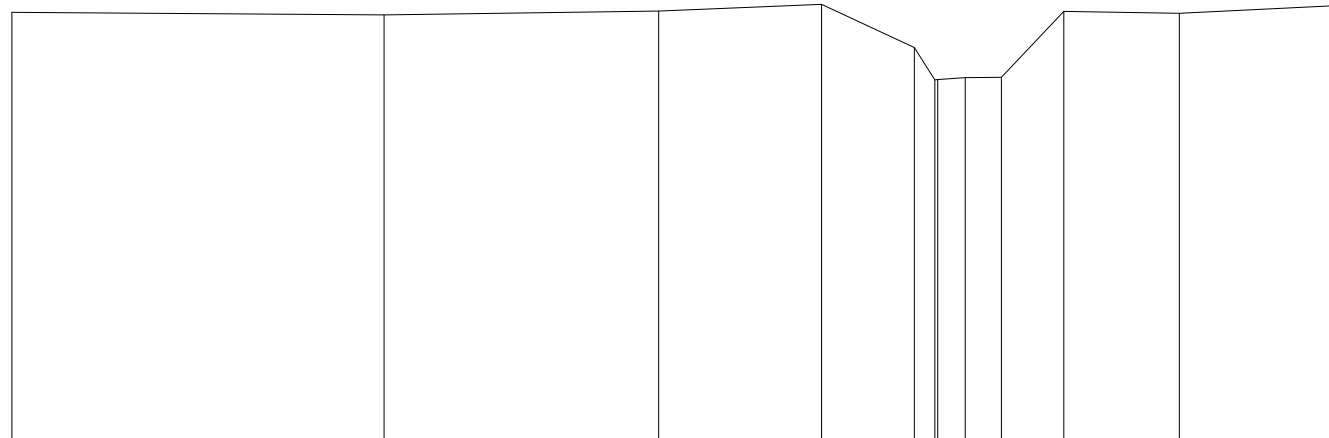

Terreinhoogte	11.64	11.6	11.65	11.75	11.17	10.75	10.78	10.78	11.65	11.63	11.72
Tussenafstand		4.92	3.63	2.16	1.22	0.00	0.40	0.48	0.82	1.53	1.99