



Provincie  
Antwerpen

## DIGITALE ATLAS

van de gerangschikte en onbevaarbare waterlopen  
en grachten van algemeen belang

Provincie Antwerpen  
Departement Leefmilieu - Dienst Integraal Waterbeleid  
Koningin Elisabethlei 22  
2018 Antwerpen

T 03 240 64 61

diw@provincieantwerpen.be  
www.provincieantwerpen.be

Stompaarsbeek

A.6.16.5  
8628


Dwarsprofiel\_31

OPGEMETEN IN: 1999

31

lengteschaal 1/100  
hoogteschaal 1/100

Vergelijkingsvlak  
16m.

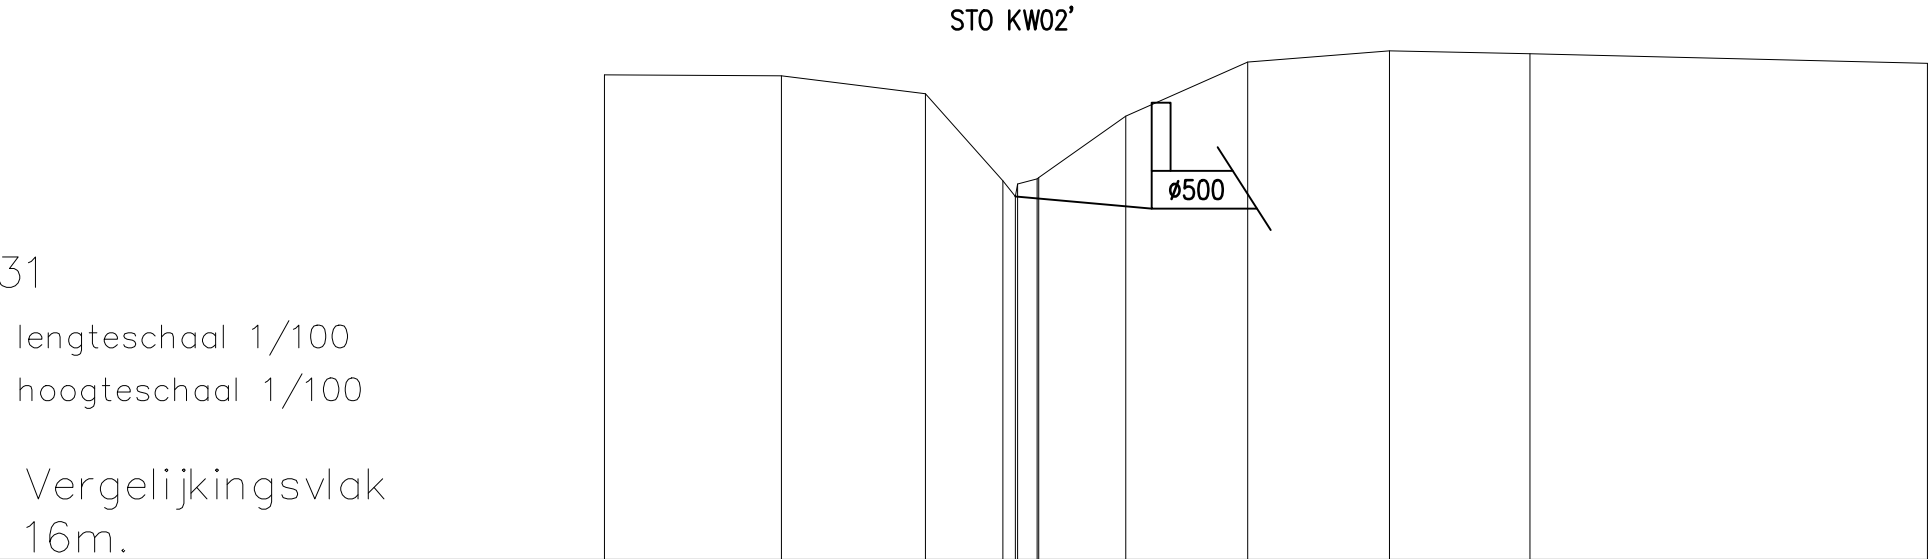

|               |       |      |       |       |       |       |       |       |      |
|---------------|-------|------|-------|-------|-------|-------|-------|-------|------|
| Terreinhoogte | 22.41 | 22.4 | 22.16 | 21.87 | 22.58 | 22.73 | 22.69 | 22.56 |      |
| Tussenafstand |       | 2.34 | 1.9   | 1.03  | 1.15  | 1.61  | 1.88  | 1.86  | 5.25 |