

DIGITALE ATLAS

van de gerangschikte en onbevaarbare waterlopen
en grachten van algemeen belang

Provincie Antwerpen
Departement Leefmilieu - Dienst Integraal Waterbeleid
Koningin Elisabethlei 22
2018 Antwerpen

T 03 240 64 61

diw@provincieantwerpen.be
www.provincieantwerpen.be

Stompaarsbeek


A.6.16.5
8628

Dwarsprofiel_32

OPGEMETEN IN: 1999

32
lengteschaal 1/100
hoogteschaal 1/100

Vergelijkingsvlak
17m.

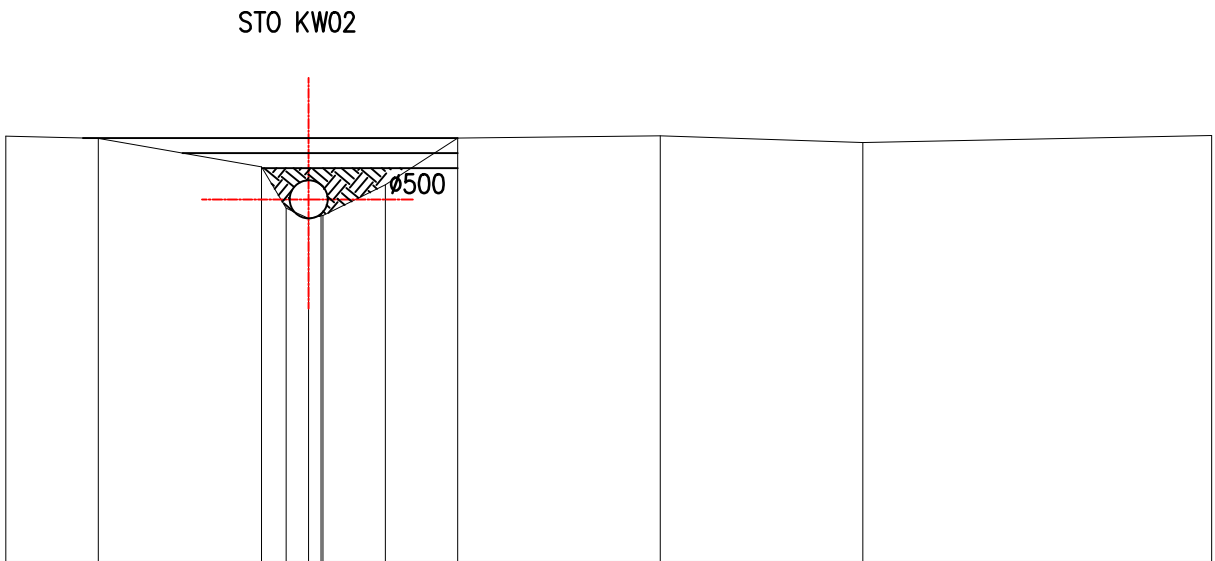

Terreinhoogte	22.63	22.6	22.22	21.67	21.56	21.98	22.6	22.63	22.54	22.63
Tussenafstand		1.23	2.16	0.32	0.82	0.96	2.68	2.68	4.62	