



Provincie
Antwerpen

DIGITALE ATLAS

van de gerangschikte en onbevaarbare waterlopen
en grachten van algemeen belang

Provincie Antwerpen
Departement Leefmilieu - Dienst Integraal Waterbeleid
Koningin Elisabethlei 22
2018 Antwerpen

T 03 240 64 61

diw@provincieantwerpen.be
www.provincieantwerpen.be

Stompaarsbeek

A.6.16.5
8628


Dwarsprofiel_33

OPGEMETEN IN: 1999

33

lengteschaal 1/100
hoogteschaal 1/100

Vergelijkingsvlak
17m.

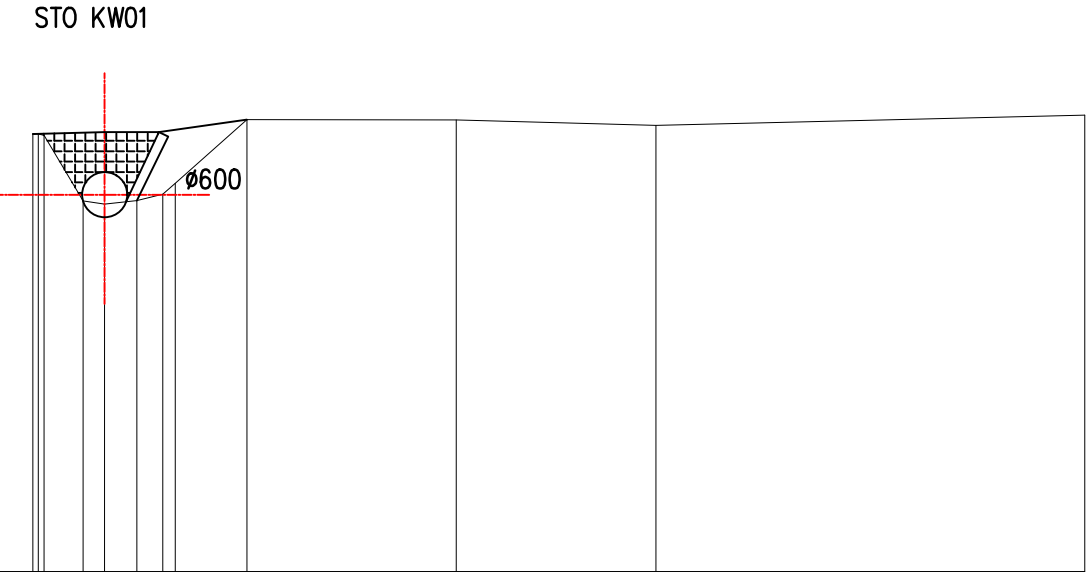

Terreinhoogte	22.79	21.9	21.86	21.9	22.14	22.97	22.97	22.9	23.03
Tussenafstand	0.07	0.52	0.28	0.43	0.56	0.95	2.77	2.64	5.67