



Provincie
Antwerpen

DIGITALE ATLAS

van de gerangschikte en onbevaarbare waterlopen
en grachten van algemeen belang

Provincie Antwerpen
Departement Leefmilieu - Dienst Integraal Waterbeleid
Koningin Elisabethlei 22
2018 Antwerpen

T 03 240 64 61

diw@provincieantwerpen.be
www.provincieantwerpen.be

Stompaarsbeek

A.6.16.5
8628


Dwarsprofiel_06

OPGEMETEN IN: 1999

6

lengteschaal 1/100
hoogteschaal 1/100

Vergelijkingsvlak
7m.

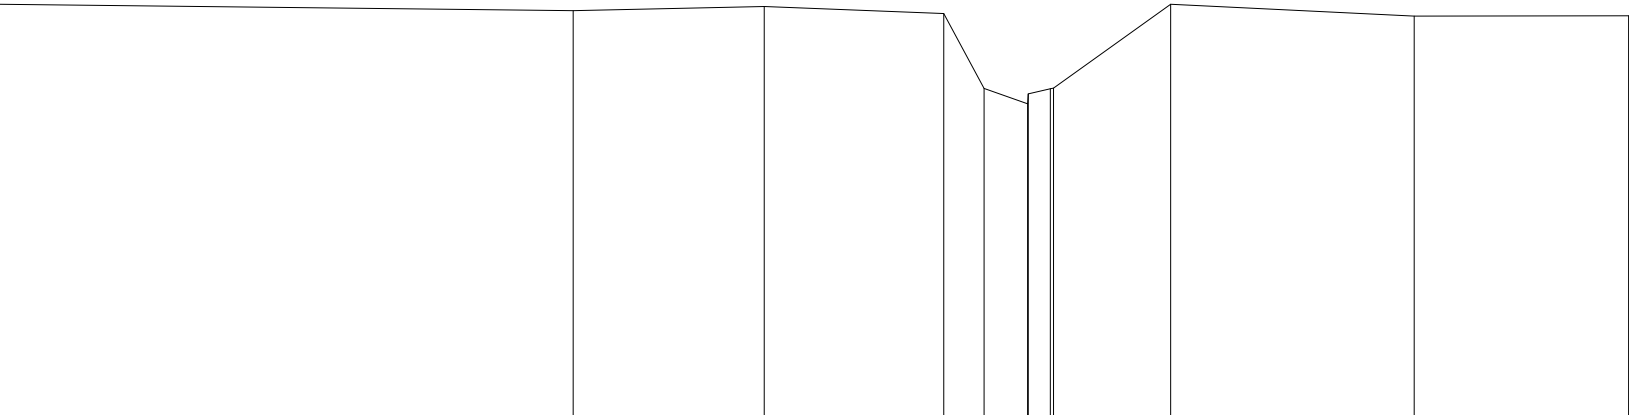

Terreinhoogte	12.44	12.36	12.41	12.32	11.33	11.25	11.32	12.44	12.28	12.29
Tussenafstand		7.59	2.53	2.38	0.53	0.60	0.29	1.55	3.22	2.83