



Provincie
Antwerpen

DIGITALE ATLAS

van de gerangschikte en onbevaarbare waterlopen
en grachten van algemeen belang

Provincie Antwerpen
Departement Leefmilieu - Dienst Integraal Waterbeleid
Koningin Elisabethlei 22
2018 Antwerpen

T 03 240 64 61
diw@provincieantwerpen.be
www.provincieantwerpen.be

Stompaarsbeek

A.6.16.5
8628

Dwarsprofiel_07


OPGEMETEN IN:

1999

7

lengteschaal 1/100
hoogteschaal 1/100

Vergelijkingsvlak
7m.

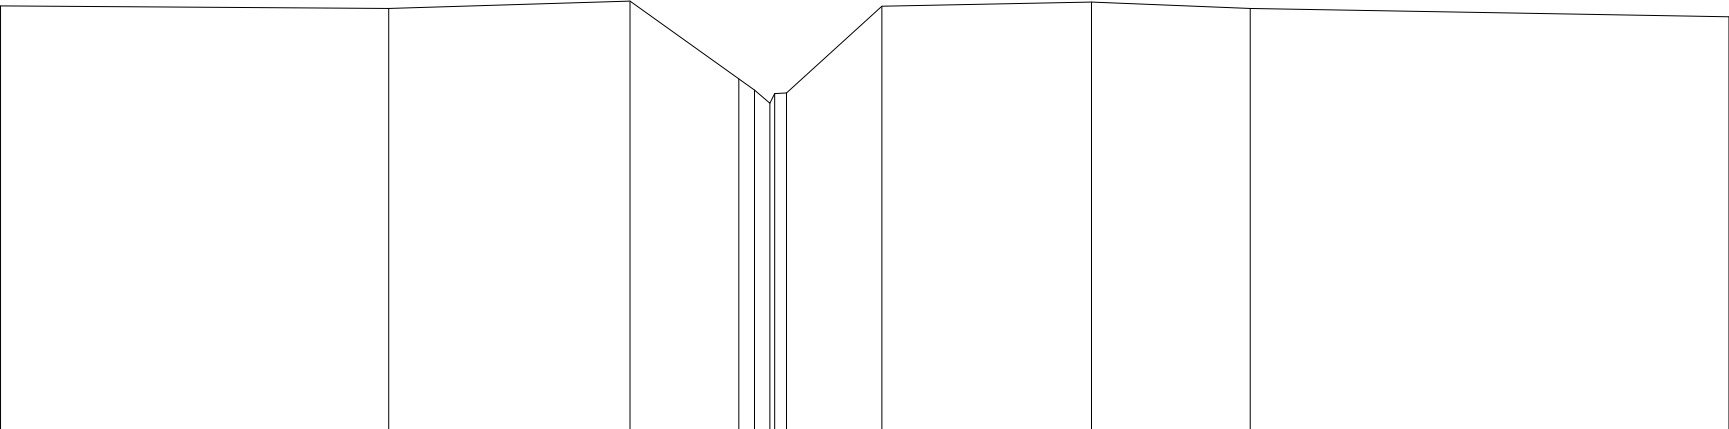

Terreinhoogte	12.6	12.57	12.67	11.64 11.84 11.45	12.6	12.65	12.57	12.46
Tussenafstand		5.13	3.19	1.44 0.00 1.26		2.77	2.1	6.33