



Provincie  
Antwerpen

DIGITALE ATLAS

van de gerangschikte en onbevaarbare waterlopen  
en grachten van algemeen belang

Provincie Antwerpen  
Departement Leefmilieu - Dienst Integraal Waterbeleid  
Koningin Elisabethlei 22  
2018 Antwerpen

T 03 240 64 61

diw@provincieantwerpen.be  
www.provincieantwerpen.be

Stompaarsbeek

A.6.16.5  
8628


Dwarsprofiel\_08

OPGEMETEN IN: 1999

8

lengteschaal 1/100  
hoogteschaal 1/100

Vergelijkingsvlak  
7m.

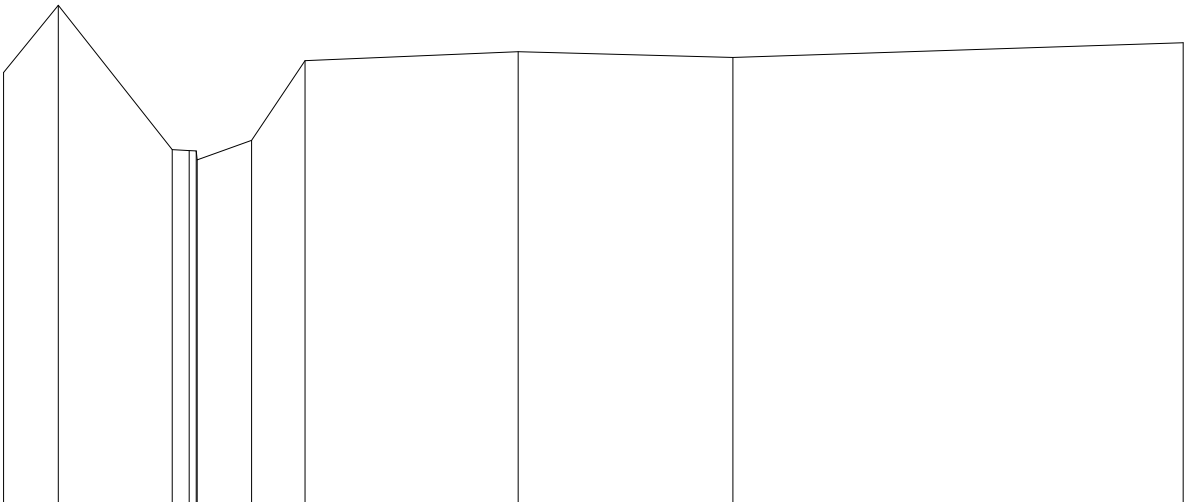

|               |       |       |       |       |       |       |       |       |       |
|---------------|-------|-------|-------|-------|-------|-------|-------|-------|-------|
| Terreinhoogte | 12.69 | 13.58 | 11.67 | 11.65 | 11.79 | 12.85 | 12.96 | 12.89 | 13.08 |
| Tussenafstand | 0.73  | 1.51  | 0.02  | 0.02  | 0.72  | 0.71  | 2.82  | 2.84  | 5.95  |