



DIGITALE ATLAS

van de gerangschikte en onbevaarbare waterlopen
en grachten van algemeen belang

Provincie Antwerpen
Departement Leefmilieu - Dienst Integraal Waterbeleid
Koningin Elisabethlei 22
2018 Antwerpen

T 03 240 64 61

diw@provincieantwerpen.be
www.provincieantwerpen.be

Scheppelijke Nete

A.7.29.5
8634

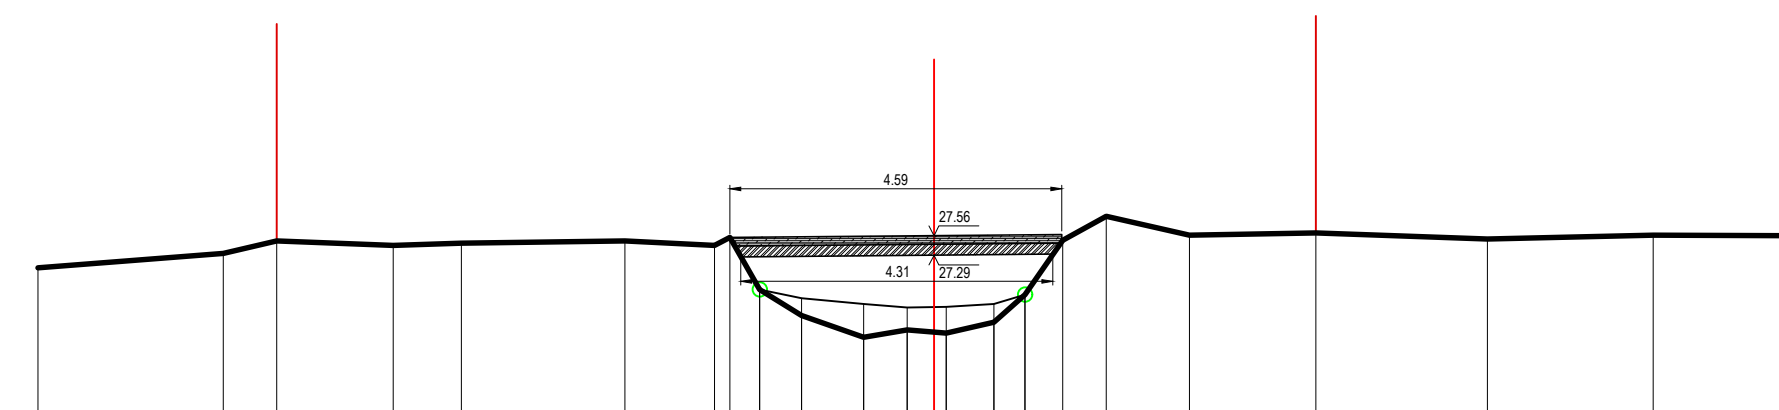
Dwarsprofiel_50

OPGEMETEN IN:	2006
---------------	------

7295/8634/KNW 13 stroomafwaarts

DWARSPROFIEL 50

Km	1677.48m
Hsch	1/100
Lsch	1/100
Vvlak	25.00 T.A.W.

[illegible]