



DIGITALE ATLAS

van de gerangschikte en onbevaarbare waterlopen
en grachten van algemeen belang

Provincie Antwerpen
Departement Leefmilieu - Dienst Integraal Waterbeleid
Koningin Elisabethlei 22
2018 Antwerpen

T 03 240 64 61

diw@provincieantwerpen.be
www.provincieantwerpen.be

Scheppelijke Nete

A.7.29.5
8634

Dwarsprofiel_51

OPGEMETEN IN:	2006
---------------	------

7295/8634/KNW 13 stroomopwaarts


DWARSPROFIEL 51

Km 1679.99m

Rm	10/5.5
Hsch	1/100

Fisch	1/100
Lsch	1/100

Vvlak 25.00 T.A.W.

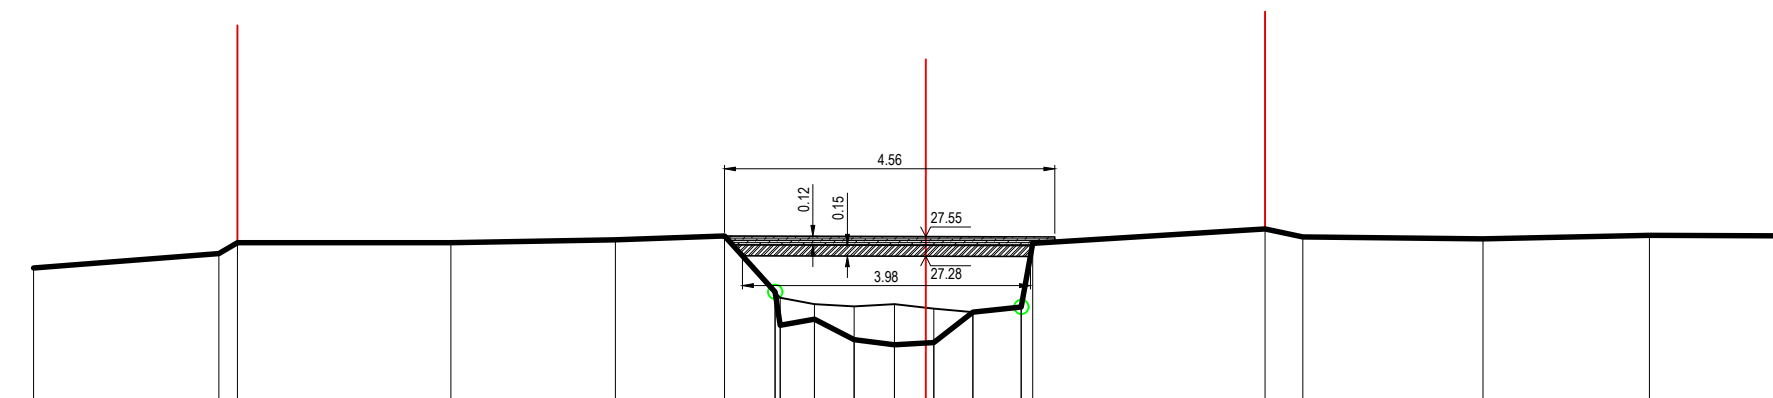

HOOGTEPEIL	27.12		27.32 27.14				27.47		27.51		27.56	26.79 26.71 26.41	26.13 26.62	26.13	26.06	26.09		27.66		27.55		27.52		27.57	27.56
SLIB												26.79 26.71 26.62	26.13 26.62	26.13	26.06	26.09		27.66		27.55		27.52		27.57	27.56
TUSSENAFSTAND	3.17	2.56	0.26	2.95		2.27		1.51	0.70 0.47	0.55	0.56	0.43 0.11	0.54	0.67	0.16	3.21	0.52	2.49		2.30		2.29			
KUMULAFSTAND	-12.33		-9.77 -9.51		-6.56		-4.29	-2.78	-2.08 -2.01 -1.54	-0.99	-0.43	0.00 0.00 0.00	0.65	1.32	1.48		4.69	5.21		7.70		10.00		12.29	