



Provincie
Antwerpen

DIGITALE ATLAS

van de gerangschikte en onbevaarbare waterlopen
en grachten van algemeen belang

Provincie Antwerpen
Departement Leefmilieu - Dienst Integraal Waterbeleid
Koningin Elisabethlei 22
2018 Antwerpen

T 03 240 64 61

diw@provincieantwerpen.be
www.provincieantwerpen.be

Scheppelijke Nete


A.7.29.5
8634

Dwarsprofiel_73

OPGEMETEN IN: 2006

DWARSPROFIEL 73

Km 2557.11m
Hsch 1/100
Lsch 1/100
Vvlak 25.00 T.A.W.

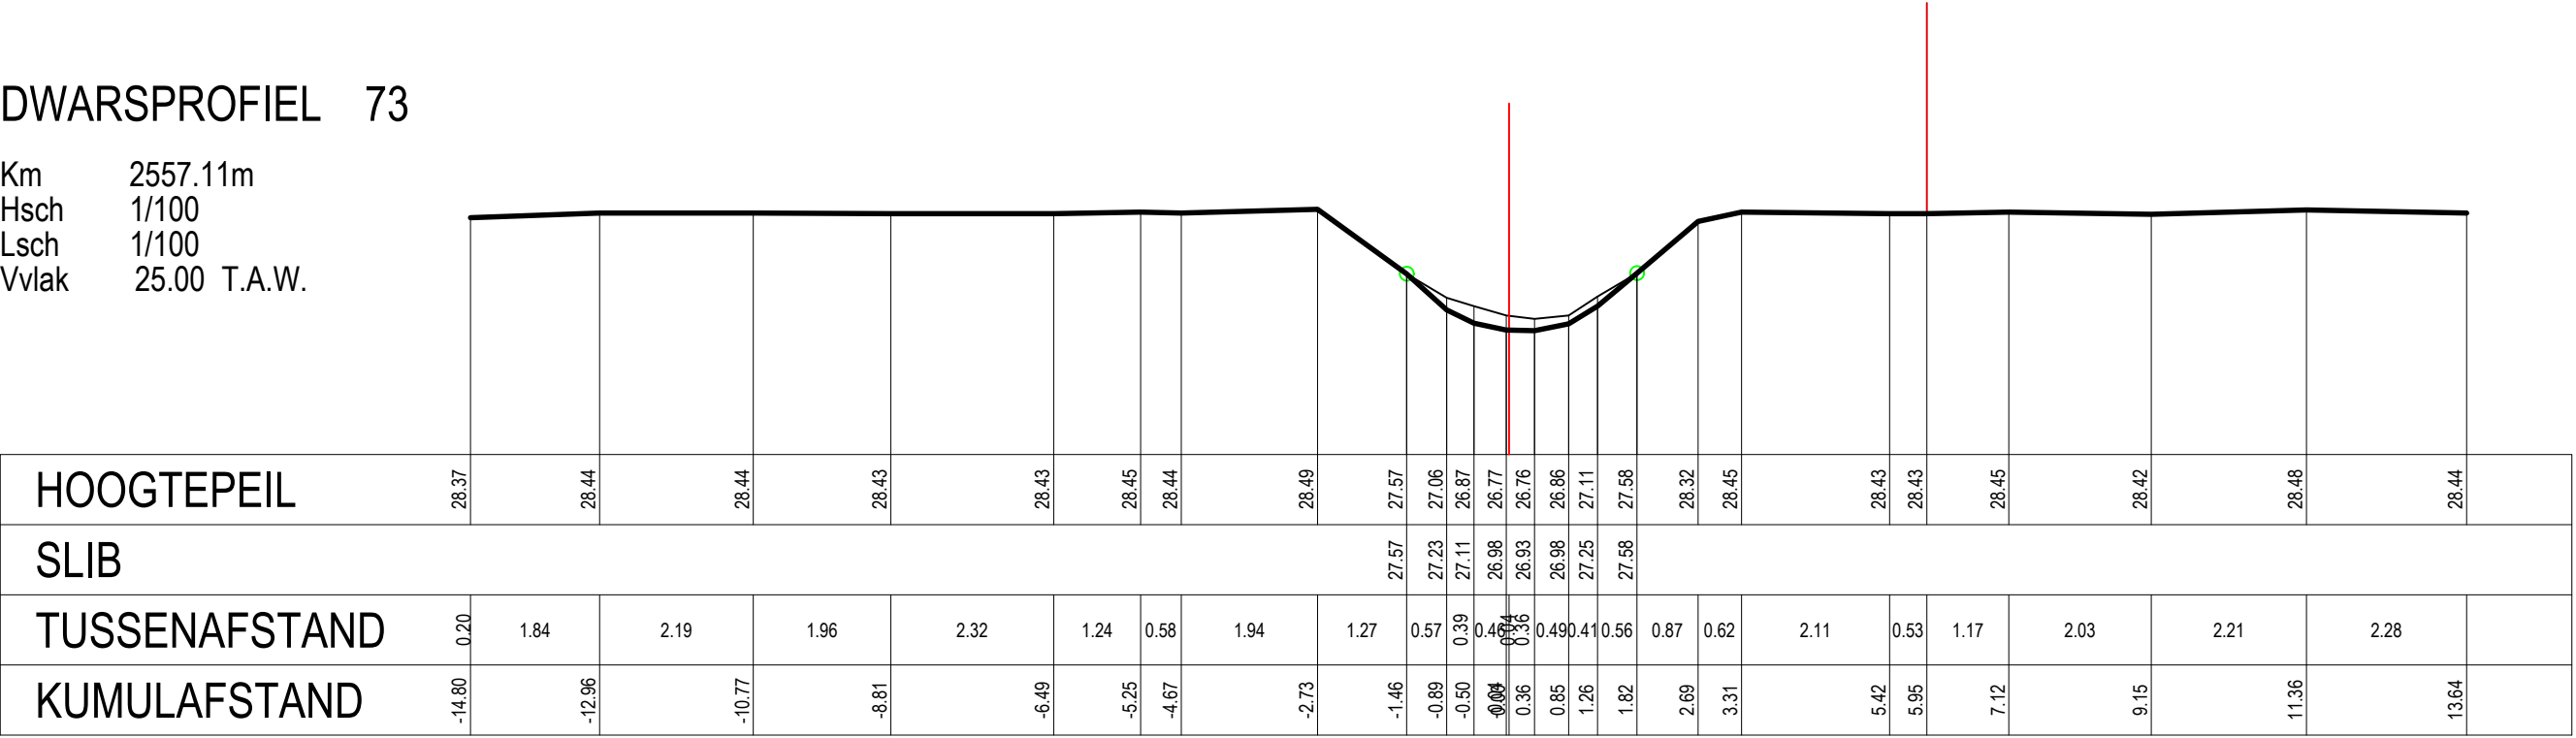

7295/8634/KNW 17 stroomafwaarts