



Provincie
Antwerpen

DIGITALE ATLAS

van de gerangschikte en onbevaarbare waterlopen
en grachten van algemeen belang

Provincie Antwerpen
Departement Leefmilieu - Dienst Integraal Waterbeleid
Koningin Elisabethlei 22
2018 Antwerpen

T 03 240 64 61

diw@provincieantwerpen.be
www.provincieantwerpen.be

Scheppelijke Nete

A.7.29.5
8634


Dwarsprofiel_78

OPGEMETEN IN: 2006

7295/8634/KNW 19 stroomafwaarts

DWARSPROFIEL 78

Km 2637.85m
Hsch 1/100
Lsch 1/100
Vvlak 25.00 T.A.W.

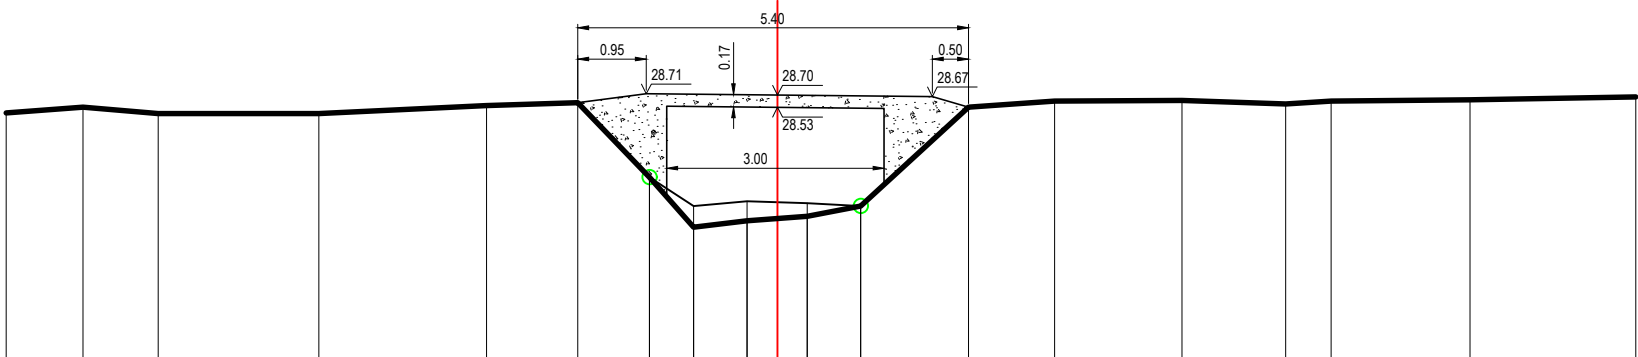

HOOGTEPEIL	28.45	28.53	28.44	28.44	28.55	28.59	27.56	26.87	26.96	27.02	27.16	28.53	28.61	28.62	28.57	28.61	28.63	28.67	
SLIB							27.56	27.16	27.23	27.20	27.16								
TUSSENAFSTAND	4.34	1.06	1.04	2.22	2.32	1.26	0.99	0.61	0.74	0.42	0.41	0.74	1.49	1.19	1.76	1.43	0.63	1.92	2.29
KUMULAFSTAND	-10.66	-9.60	-8.56	-6.34	-4.02	-2.76	-1.77	-1.16	-0.42	0.00	0.41	1.15	2.64	3.83	5.59	7.02	7.65	9.57	11.86