



DIGITALE ATLAS

van de gerangschikte en onbevaarbare waterlopen
en grachten van algemeen belang

Provincie Antwerpen
Departement Leefmilieu - Dienst Integraal Waterbeleid
Koningin Elisabethlei 22
2018 Antwerpen

T 03 240 64 61

diw@provincieantwerpen.be
www.provincieantwerpen.be

Scheppelijke Nete

A.7.29.5
8634


Dwarsprofiel_86

OPGEMETEN IN:	2006
---------------	------

7295/8634/KNW 22 stroomopwaarts

DWARSPROFIEL 86

Km	2807.67m
Hsch	1/100
Lsch	1/100
Vvlak	26.00 T.A.W.

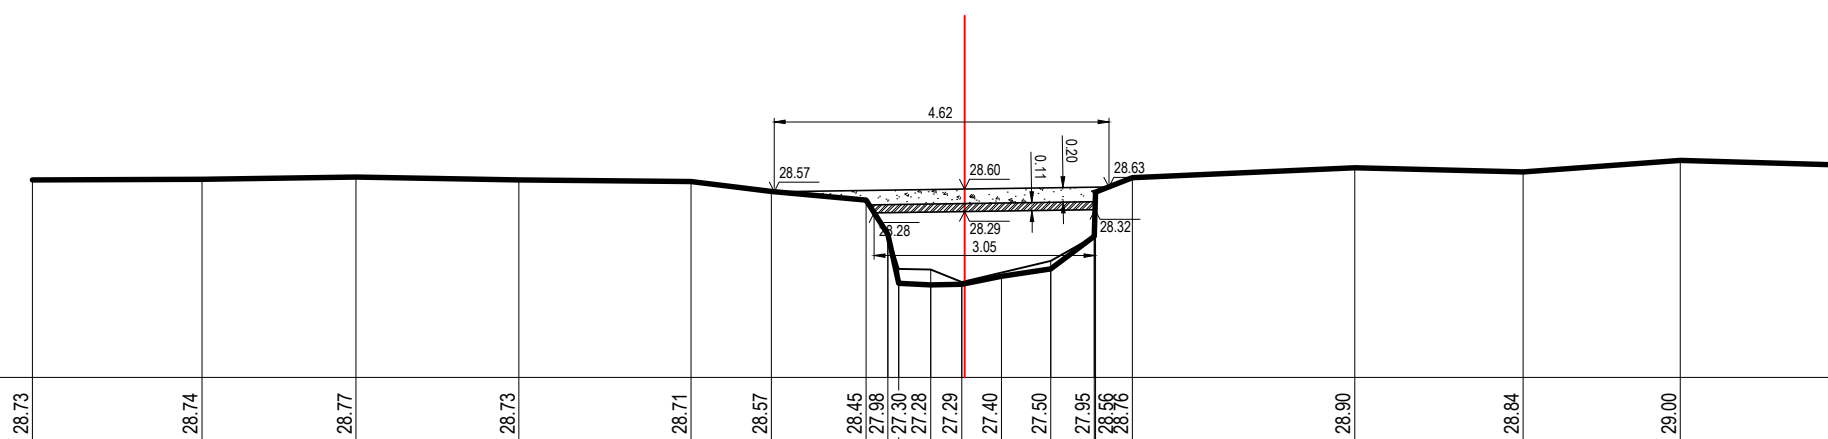

HOOGTEPEIL	28.73	28.74	28.77	28.73	28.71	28.57	28.45	27.98	27.30	27.28	27.40	27.50	27.95	28.50	28.76	28.90	28.84	29.00	28.93
SLIB								27.98	27.50	27.30	27.32	27.61	27.95	28.50	28.76				
TUSSENAFSTAND	2.12	2.34	2.13	2.25	2.38	1.11	1.31	0.30	0.46	0.43	0.51	0.68	0.60	0.59	3.07	2.33	2.17	2.48	
KUMULAFSTAND	-12.88	-10.54	-8.41	-6.16	-3.78	-2.67	-1.36	-0.97	-0.47	-0.04	0.01	1.19	1.23	2.32	5.39	7.72	9.89	12.37	