



Provincie
Antwerpen

DIGITALE ATLAS

van de gerangschikte en onbevaarbare waterlopen
en grachten van algemeen belang

Provincie Antwerpen
Departement Leefmilieu - Dienst Integraal Waterbeleid
Koningin Elisabethlei 22
2018 Antwerpen

T 03 240 64 61

diw@provincieantwerpen.be
www.provincieantwerpen.be

Puntloop

A.7.10.8
8636


Dwarsprofiel_12

OPGEMETEN IN: 1999

12

lengteschaal 1/100
hoogteschaal 1/100

Vergelijkingsvlak
11m.

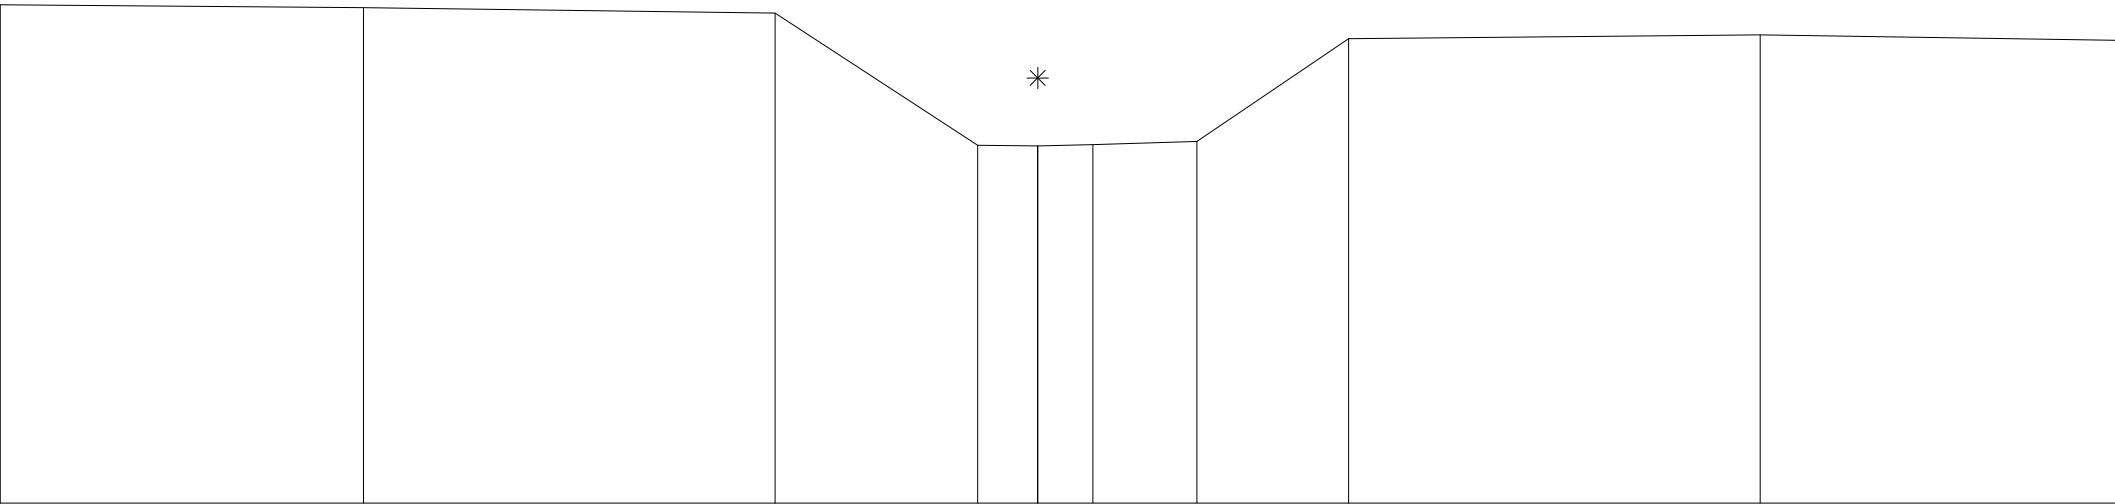

Terreinhoogte	17.59	17.55	17.48	15.73	15.72	15.74	15.78	17.14	17.19	17.12
Tussenafstand	4.81	5.44	2.68	0.79	0.73	1.38	2.01	5.44	4.71	