



Provincie
Antwerpen

DIGITALE ATLAS

van de gerangschikte en onbevaarbare waterlopen
en grachten van algemeen belang

Provincie Antwerpen
Departement Leefmilieu - Dienst Integraal Waterbeleid
Koningin Elisabethlei 22
2018 Antwerpen

T 03 240 64 61

diw@provincieantwerpen.be
www.provincieantwerpen.be

Puntloop

A.7.10.8
8636


Dwarsprofiel_14

OPGEMETEN IN: 1999

14

lengteschaal 1/100
hoogteschaal 1/100

Vergelijkingsvlak
11m.

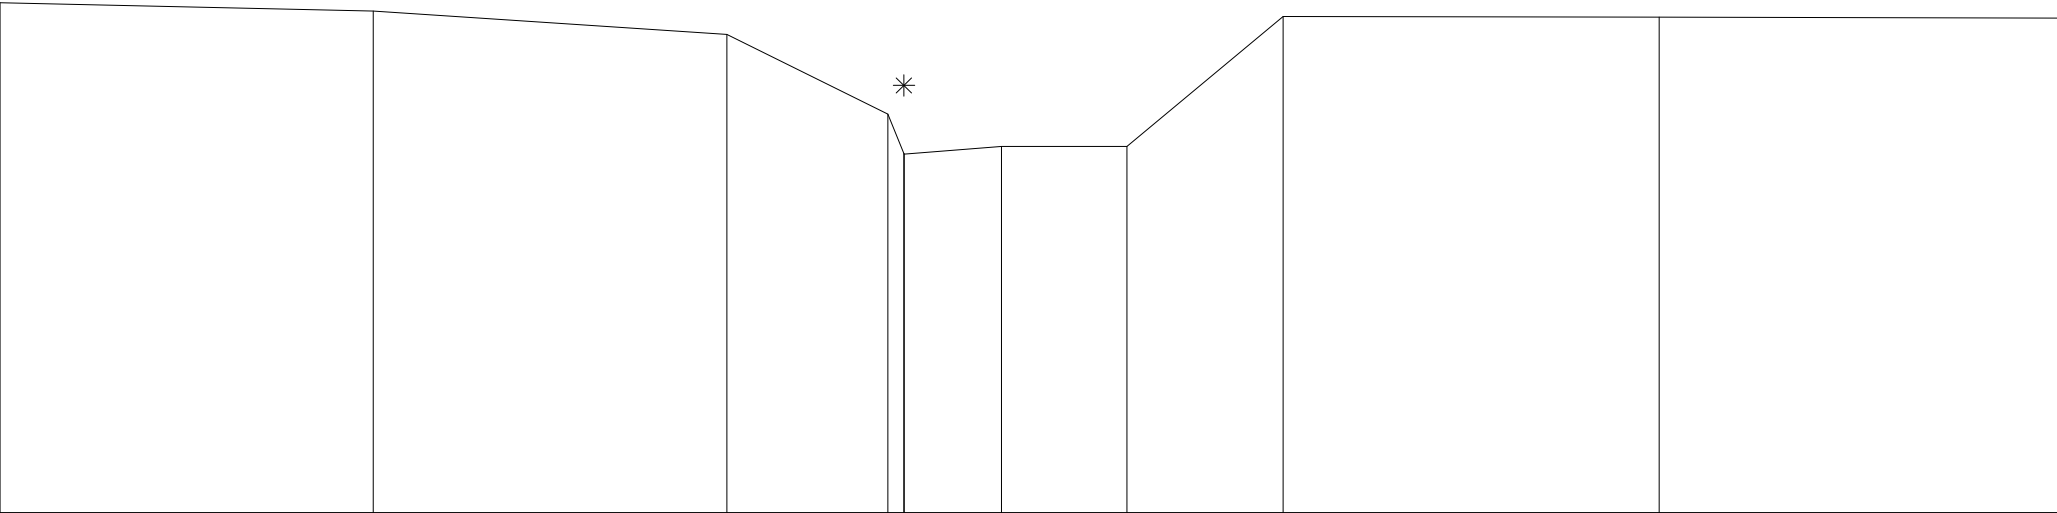

Terreinhoogte	17.74	17.63	17.32	16.27	15.75	15.84	15.84	17.56	17.55	17.54
Tussenafstand		4.94	4.68	2.13	0.2	1.29	1.66	2.07	4.97	5.27