



Provincie
Antwerpen

DIGITALE ATLAS

van de gerangschikte en onbevaarbare waterlopen
en grachten van algemeen belang

Provincie Antwerpen
Departement Leefmilieu - Dienst Integraal Waterbeleid
Koningin Elisabethlei 22
2018 Antwerpen

T 03 240 64 61

diw@provincieantwerpen.be
www.provincieantwerpen.be

Puntloop

A.7.10.8
8636


Dwarsprofiel_16

OPGEMETEN IN: 1999

16

lengteschaal 1/100
hoogteschaal 1/100

Vergelijkingsvlak
11m.

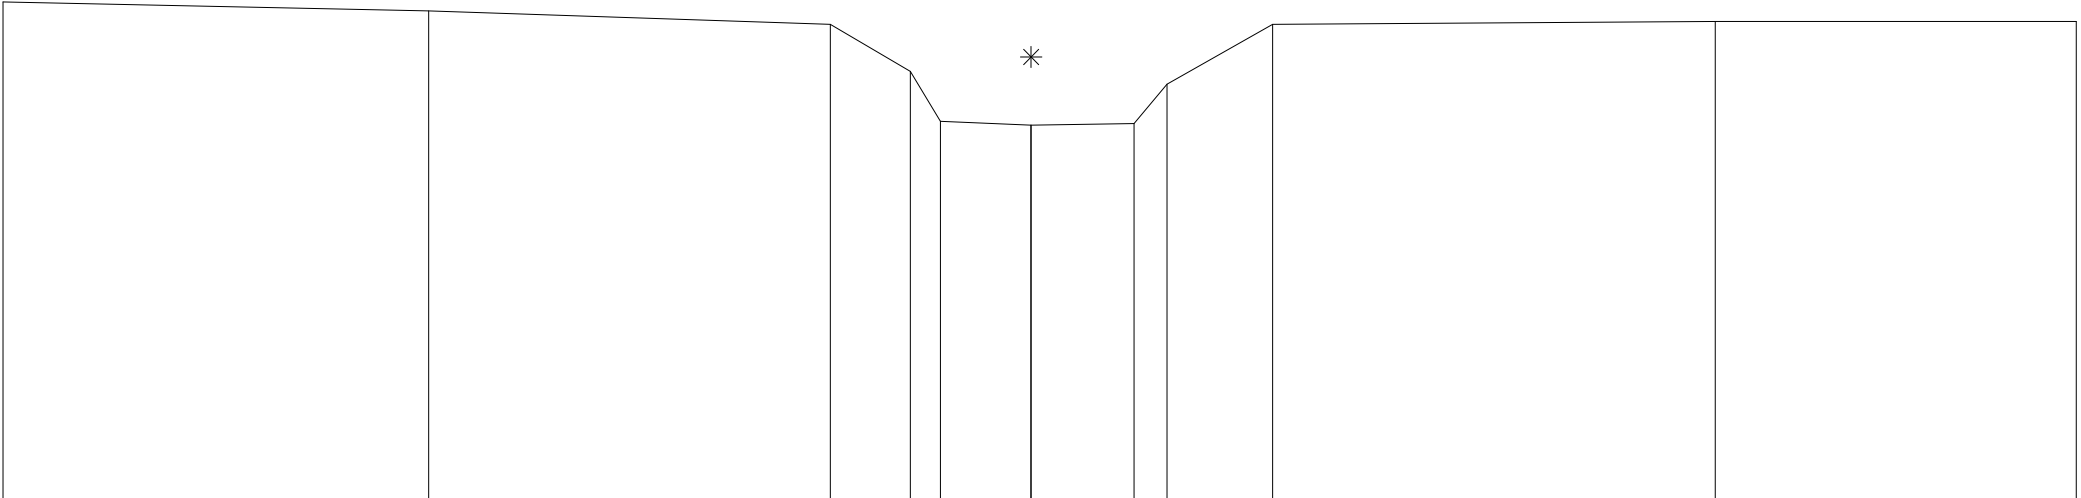

Terreinhoogte	17.57	17.45	17.27	16.65 15.99	15.94	15.96 16.48	17.27	17.31	17.31
Tussenafstand		5.63	5.31	1.06 0.4	1.2	1.36 0.44	1.4	5.85	4.78