



Provincie
Antwerpen

DIGITALE ATLAS

van de gerangschikte en onbevaarbare waterlopen
en grachten van algemeen belang

Provincie Antwerpen
Departement Leefmilieu - Dienst Integraal Waterbeleid
Koningin Elisabethlei 22
2018 Antwerpen

T 03 240 64 61

diw@provincieantwerpen.be
www.provincieantwerpen.be

Puntloop

A.7.10.8
8636


Dwarsprofiel_18

OPGEMETEN IN: 1999

18

lengteschaal 1/100
hoogteschaal 1/100

Vergelijkingsvlak
11m.

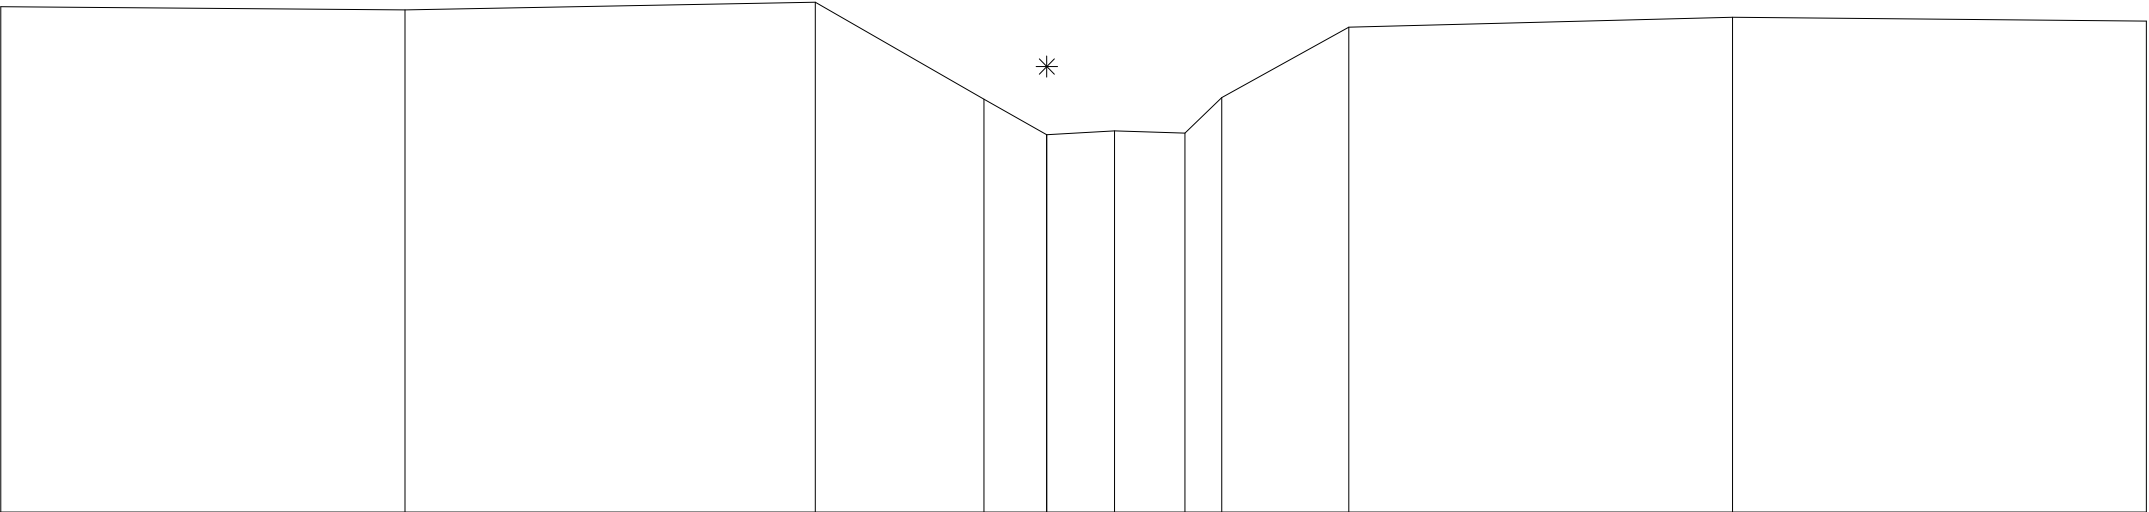

Terreinhoogte	17.68	17.64	17.74	16.46	15.99	16.04	16.01	16.48	17.41	17.54	17.49
Tussenafstand		5.35	5.42	2.23	0.83	0.9	0.93	0.49	1.68	5.07	5.47