



Provincie
Antwerpen

DIGITALE ATLAS

van de gerangschikte en onbevaarbare waterlopen
en grachten van algemeen belang

Provincie Antwerpen
Departement Leefmilieu - Dienst Integraal Waterbeleid
Koningin Elisabethlei 22
2018 Antwerpen

T 03 240 64 61

diw@provincieantwerpen.be
www.provincieantwerpen.be

Puntloop

A.7.10.8
8636


Dwarsprofiel_2

OPGEMETEN IN: 1999

2

lengteschaal 1/100
hoogteschaal 1/100

Vergelijkingsvlak
11m.

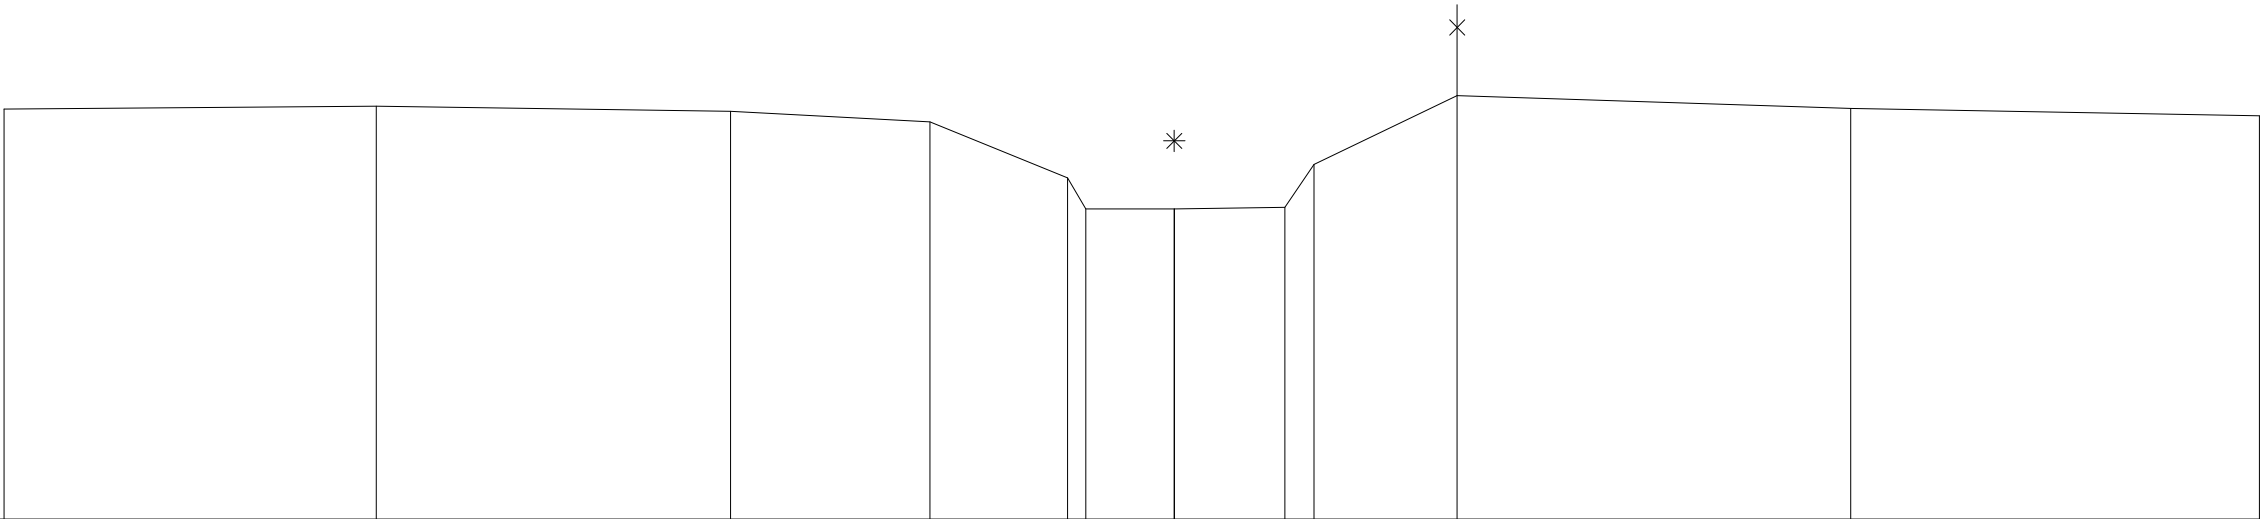

Terreinhoogte	16.42	16.46	16.39	16.25	15.51	15.1	15.1	15.12	15.69	16.6	16.43	16.33
Tussenafstand	4.92	4.69	2.64	1.82	0.24	1.17	1.46	0.38	1.89	5.21	5.41	