



Provincie
Antwerpen

DIGITALE ATLAS

van de gerangschikte en onbevaarbare waterlopen
en grachten van algemeen belang

Provincie Antwerpen
Departement Leefmilieu - Dienst Integraal Waterbeleid
Koningin Elisabethlei 22
2018 Antwerpen

T 03 240 64 61

diw@provincieantwerpen.be
www.provincieantwerpen.be

Puntloop

A.7.10.8
8636


Dwarsprofiel_21

OPGEMETEN IN: 1999

21

lengteschaal 1/100
hoogteschaal 1/100

Vergelijkingsvlak
12m.

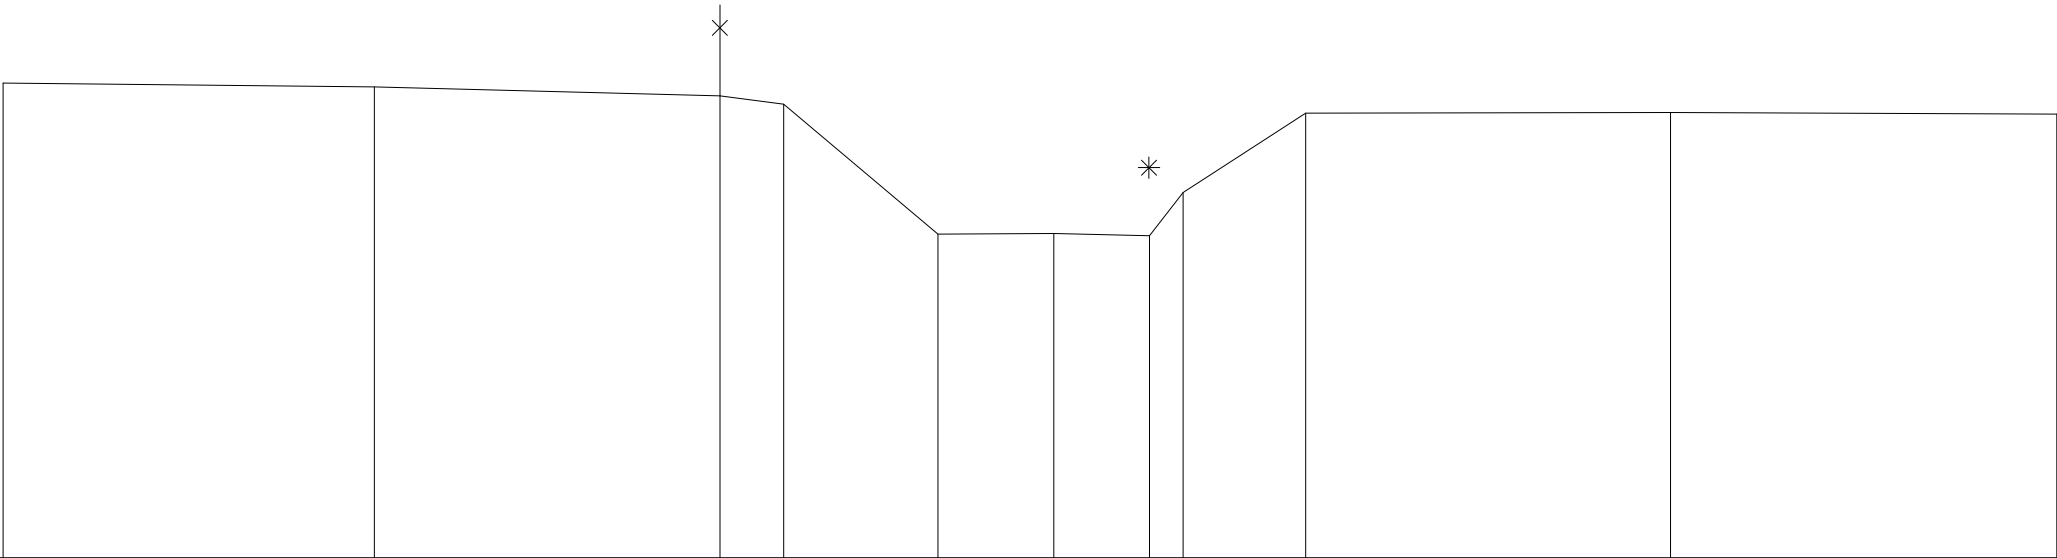

Terreinhoogte	18.28	18.23	18.11	18	16.28	16.29	16.26	16.83	17.88	17.89	17.87
Tussenafstand	4.91	4.57	0.84	2.04	1.53	1.26	0.45	1.62	4.83	5.11	