



Provincie  
Antwerpen

DIGITALE ATLAS

van de gerangschikte en onbevaarbare waterlopen  
en grachten van algemeen belang

Provincie Antwerpen  
Departement Leefmilieu - Dienst Integraal Waterbeleid  
Koningin Elisabethlei 22  
2018 Antwerpen

T 03 240 64 61

diw@provincieantwerpen.be  
www.provincieantwerpen.be

Puntloop

A.7.10.8  
8636


Dwarsprofiel\_22

OPGEMETEN IN: 1999

22

lengteschaal 1/100  
hoogteschaal 1/100

Vergelijkingsvlak  
12m.

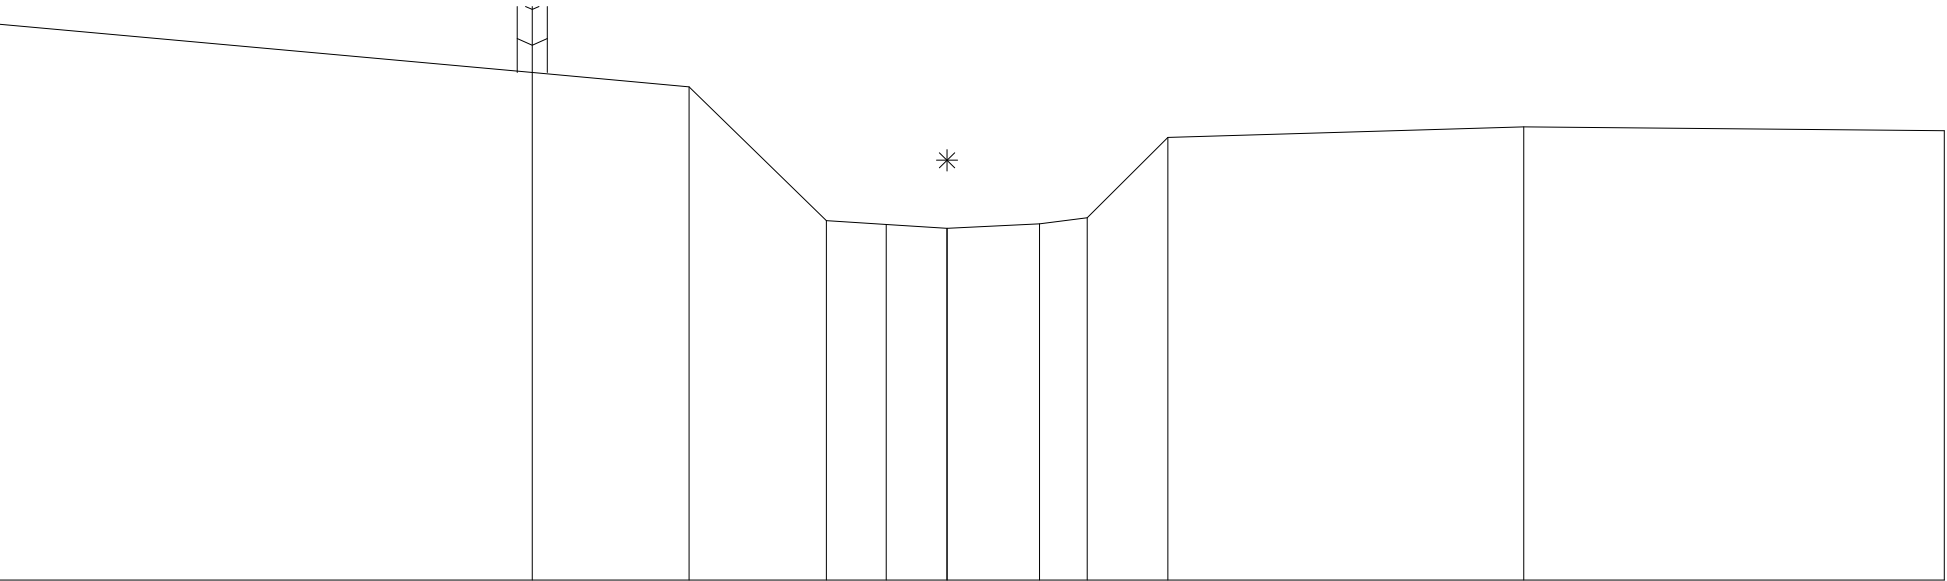

|               |       |       |       |       |      |       |       |       |       |       |       |
|---------------|-------|-------|-------|-------|------|-------|-------|-------|-------|-------|-------|
| Terreinhoogte | 19.35 | 18.71 | 18.52 | 16.75 | 16.7 | 16.65 | 16.71 | 16.79 | 17.85 | 17.99 | 17.94 |
| Tussenafstand | 7.06  | 2.07  | 1.82  | 0.79  | 0.81 | 1.22  | 0.63  | 1.06  | 4.71  | 5.56  |       |