



Provincie
Antwerpen

DIGITALE ATLAS

van de gerangschikte en onbevaarbare waterlopen
en grachten van algemeen belang

Provincie Antwerpen
Departement Leefmilieu - Dienst Integraal Waterbeleid
Koningin Elisabethlei 22
2018 Antwerpen

T 03 240 64 61

diw@provincieantwerpen.be
www.provincieantwerpen.be

Puntloop

A.7.10.8
8636


Dwarsprofiel_25

OPGEMETEN IN: 1999

25

lengteschaal 1/100
hoogteschaal 1/100

Vergelijkingsvlak
12m.

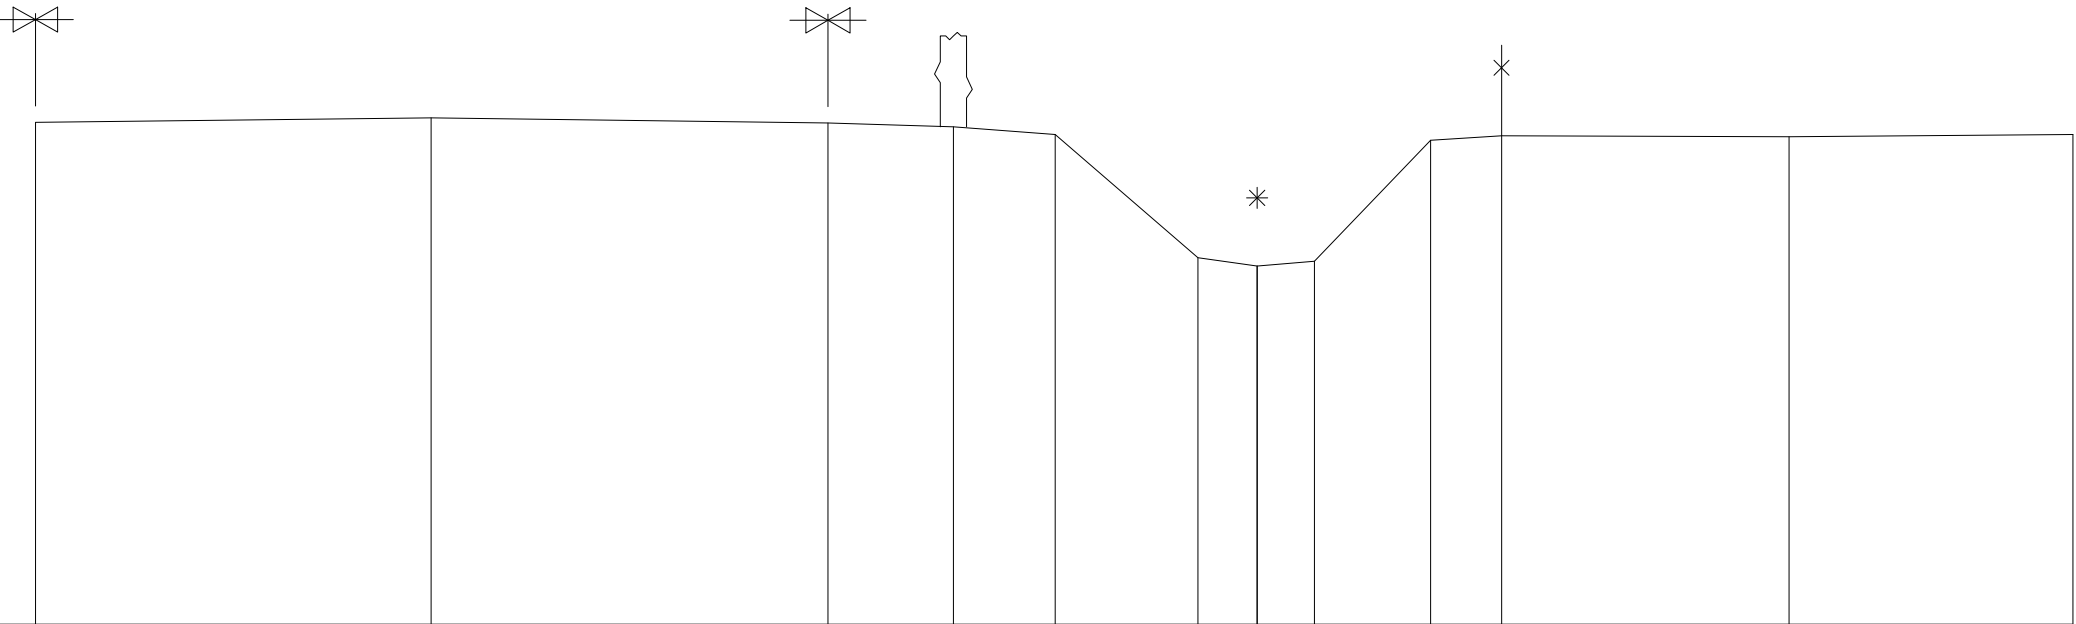

Terreinhoogte	18.64	18.7	18.63	18.58	18.48	16.85	16.74	16.8	18.4	18.46	18.45	18.48
Tussenafstand		5.23	5.25	1.66	1.35	1.89	0.78	0.76	1.54	0.94	3.8	3.76