



Provincie
Antwerpen

DIGITALE ATLAS

van de gerangschikte en onbevaarbare waterlopen
en grachten van algemeen belang

Provincie Antwerpen
Departement Leefmilieu - Dienst Integraal Waterbeleid
Koningin Elisabethlei 22
2018 Antwerpen

T 03 240 64 61

diw@provincieantwerpen.be
www.provincieantwerpen.be

Puntloop

A.7.10.8
8636


Dwarsprofiel_27

OPGEMETEN IN: 1999

27

lengteschaal 1/100
hoogteschaal 1/100

Vergelijkingsvlak
12m.

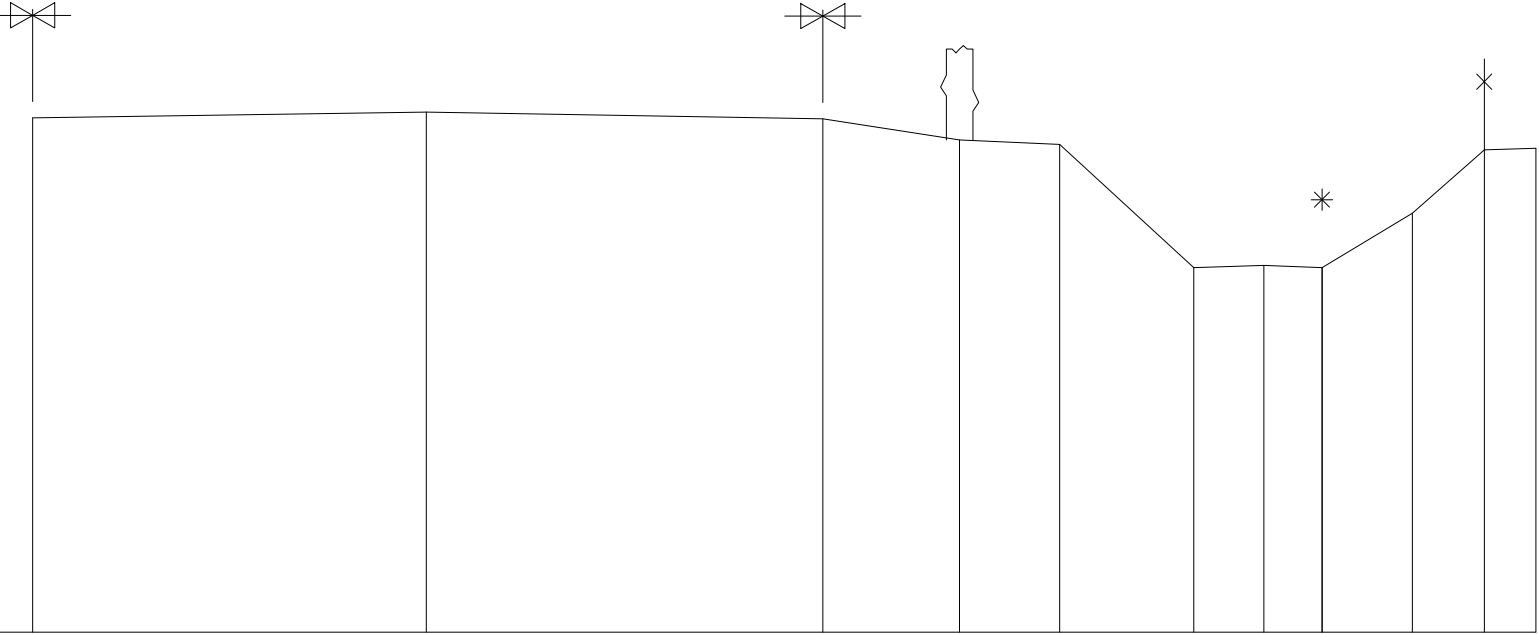

Terreinhoogte	18.8	18.88	18.79	18.51	18.45	16.82	16.85	16.82	17.54	18.38	18.4
Tussenafstand	5.21	5.25	1.81	1.32	1.78	0.92	0.77	1.19	0.95	0.68	