



Provincie
Antwerpen

DIGITALE ATLAS

van de gerangschikte en onbevaarbare waterlopen
en grachten van algemeen belang

Provincie Antwerpen
Departement Leefmilieu - Dienst Integraal Waterbeleid
Koningin Elisabethlei 22
2018 Antwerpen

T 03 240 64 61

diw@provincieantwerpen.be
www.provincieantwerpen.be

Puntloop

A.7.10.8
8636


Dwarsprofiel_28

OPGEMETEN IN: 1999

28

lengteschaal 1/100
hoogteschaal 1/100

Vergelijkingsvlak
12m.

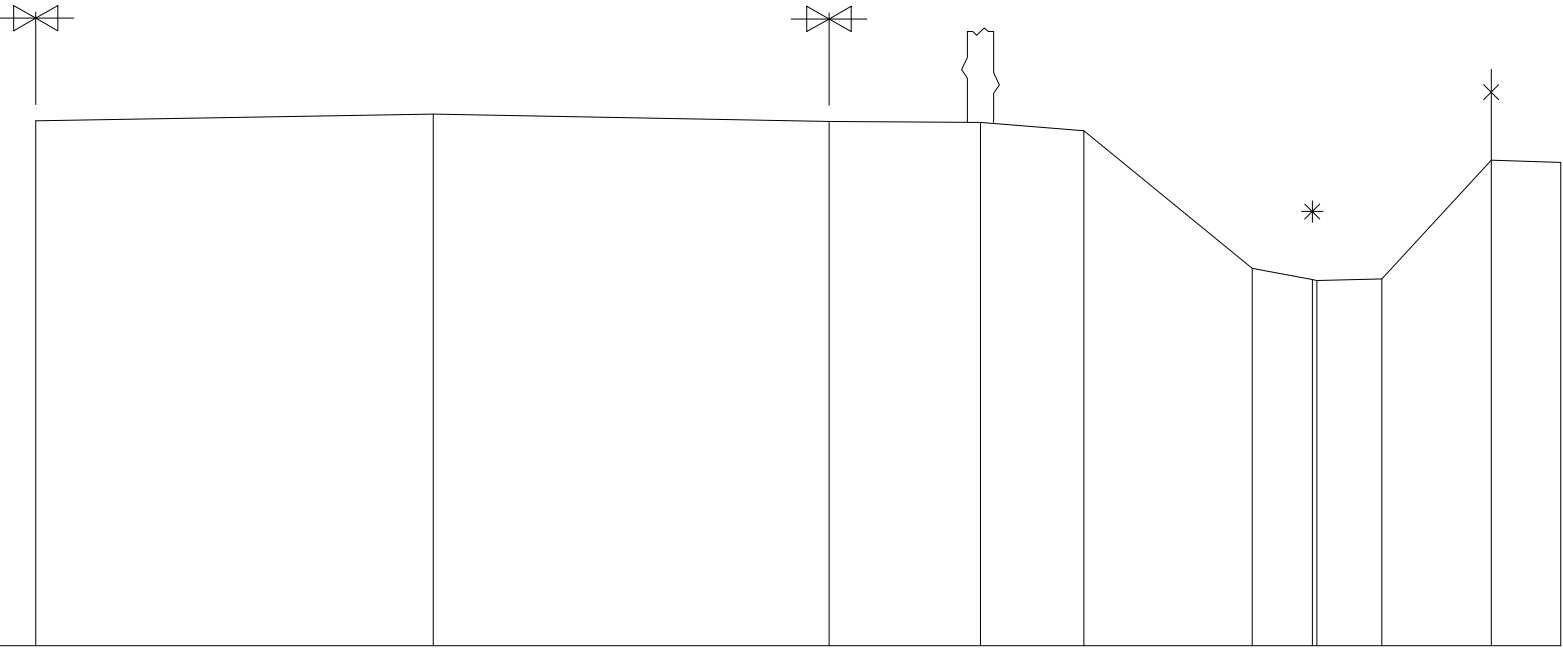

Terreinhoogte	18.94	19.03	18.93	18.92	18.81	16.99	16.84	16.83	16.85	18.42	18.39
Tussenafstand		5.26	5.23	2	1.37	2.23	0.8	0.06	0.86	1.45	0.92