



Provincie
Antwerpen

DIGITALE ATLAS

van de gerangschikte en onbevaarbare waterlopen
en grachten van algemeen belang

Provincie Antwerpen
Departement Leefmilieu - Dienst Integraal Waterbeleid
Koningin Elisabethlei 22
2018 Antwerpen

T 03 240 64 61

diw@provincieantwerpen.be
www.provincieantwerpen.be

Puntloop

A.7.10.8
8636


Dwarsprofiel_29

OPGEMETEN IN: 1999

29

lengteschaal 1/100
hoogteschaal 1/100

Vergelijkingsvlak
13m.

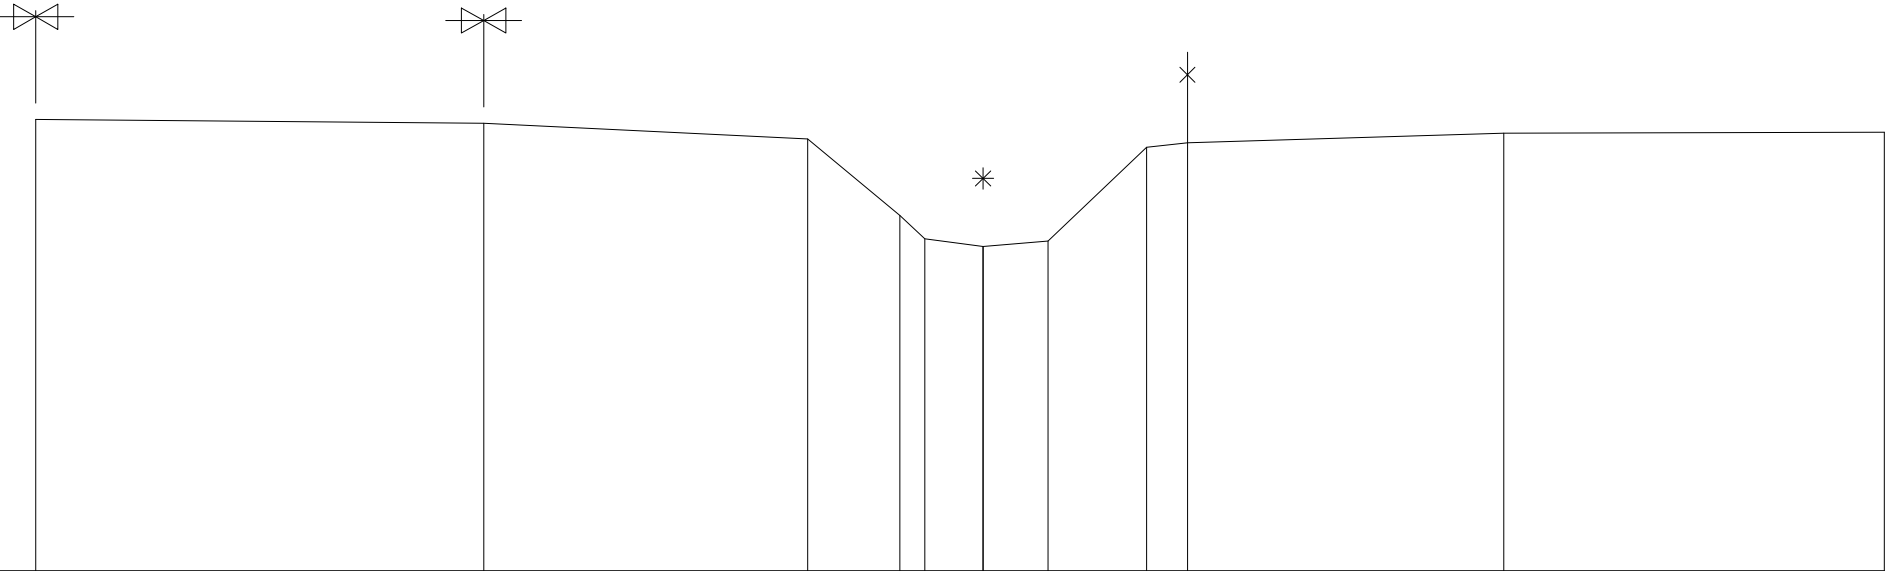

Terreinhoogte	18.97	18.92	18.71	17.7	17.39	17.29	17.36	18.6	18.66	18.79	18.8
Tussenafstand		5.92	4.29	1.22	0.33	0.77	0.86	1.3	0.54	4.18	5.03