



Provincie
Antwerpen

DIGITALE ATLAS

van de gerangschikte en onbevaarbare waterlopen
en grachten van algemeen belang

Provincie Antwerpen
Departement Leefmilieu - Dienst Integraal Waterbeleid
Koningin Elisabethlei 22
2018 Antwerpen

T 03 240 64 61

diw@provincieantwerpen.be
www.provincieantwerpen.be

Puntloop

A.7.10.8
8636


Dwarsprofiel_3

OPGEMETEN IN: 1999

3

lengteschaal 1/100
hoogteschaal 1/100

Vergelijkingsvlak
11m.

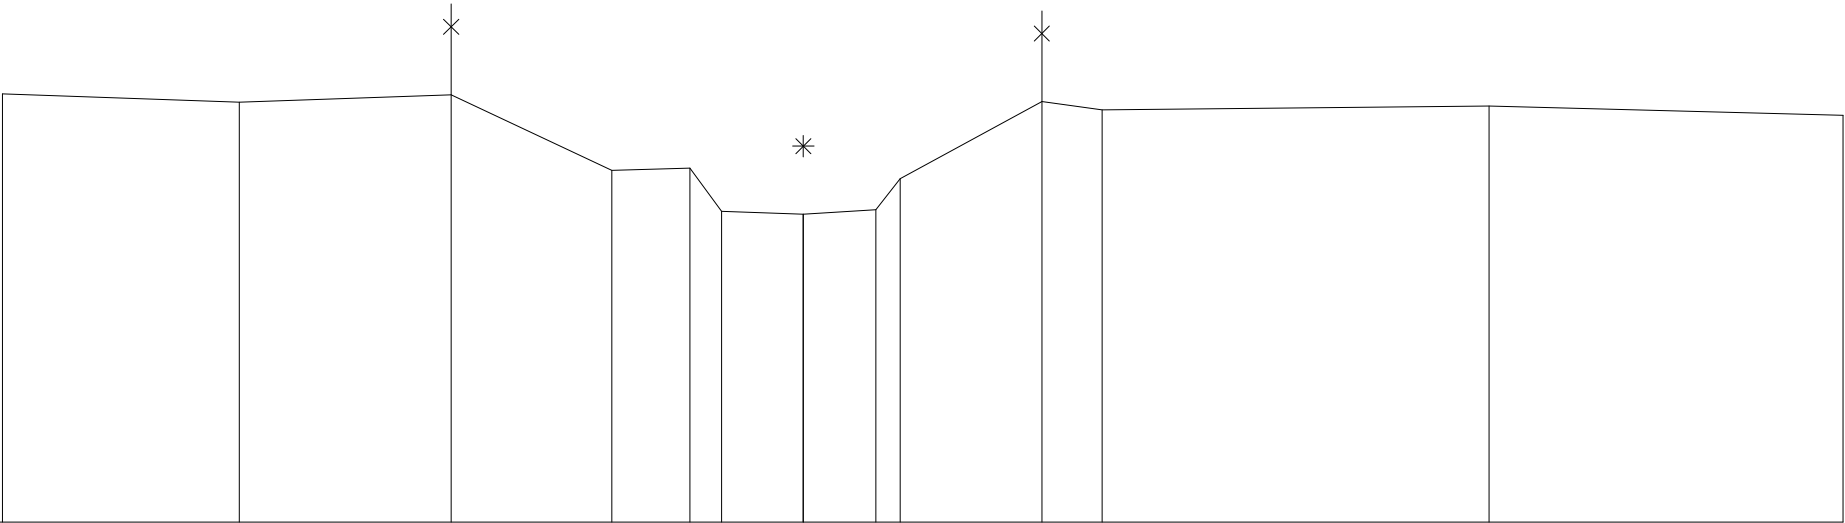

Terreinhoogte	16.66	16.55	16.65	15.65	15.68	15.11	15.07	15.13	15.54	16.56	16.45	16.5	16.38
Tussenafstand	3.13	2.8	2.13	1.03	0.42	1.08	0.96	0.32	1.87	0.8	5.12	4.68	