



Provincie
Antwerpen

DIGITALE ATLAS

van de gerangschikte en onbevaarbare waterlopen
en grachten van algemeen belang

Provincie Antwerpen
Departement Leefmilieu - Dienst Integraal Waterbeleid
Koningin Elisabethlei 22
2018 Antwerpen

T 03 240 64 61

diw@provincieantwerpen.be
www.provincieantwerpen.be

Puntloop

A.7.10.8
8636


Dwarsprofiel_35

OPGEMETEN IN: 1999

35

lengteschaal 1/100
hoogteschaal 1/100

Vergelijkingsvlak
13m.

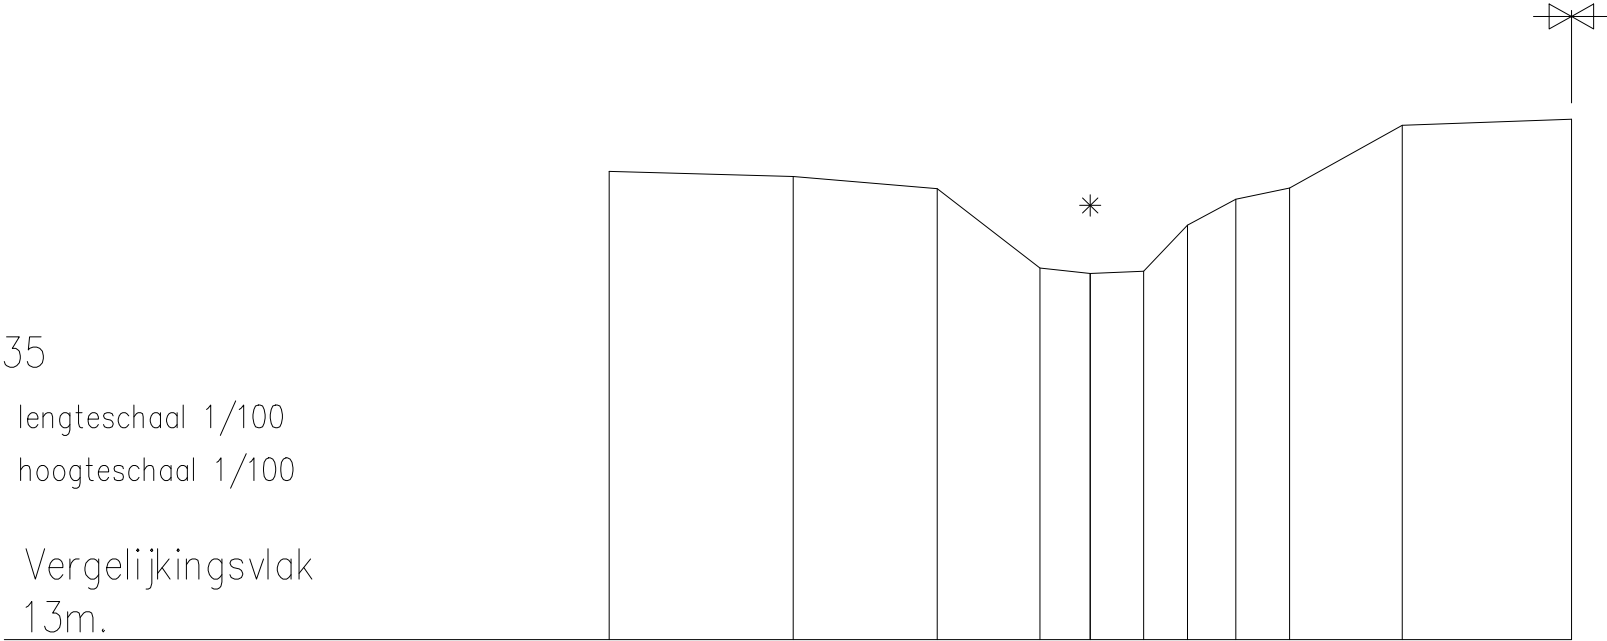

Terreinhoogte	19.19	19.12	18.96	17.91	17.84	17.87	18.48	18.82	18.97	19.8	19.88
Tussenafstand		2.44	1.9	1.36	0.67	0.71	0.58	0.64	0.71	1.49	2.24