



Provincie
Antwerpen

DIGITALE ATLAS

van de gerangschikte en onbevaarbare waterlopen
en grachten van algemeen belang

Provincie Antwerpen
Departement Leefmilieu - Dienst Integraal Waterbeleid
Koningin Elisabethlei 22
2018 Antwerpen

T 03 240 64 61

diw@provincieantwerpen.be
www.provincieantwerpen.be

Puntloop

A.7.10.8
8636


Dwarsprofiel_36

OPGEMETEN IN: 1999

36

lengteschaal 1/100
hoogteschaal 1/100

Vergelijkingsvlak
13m.

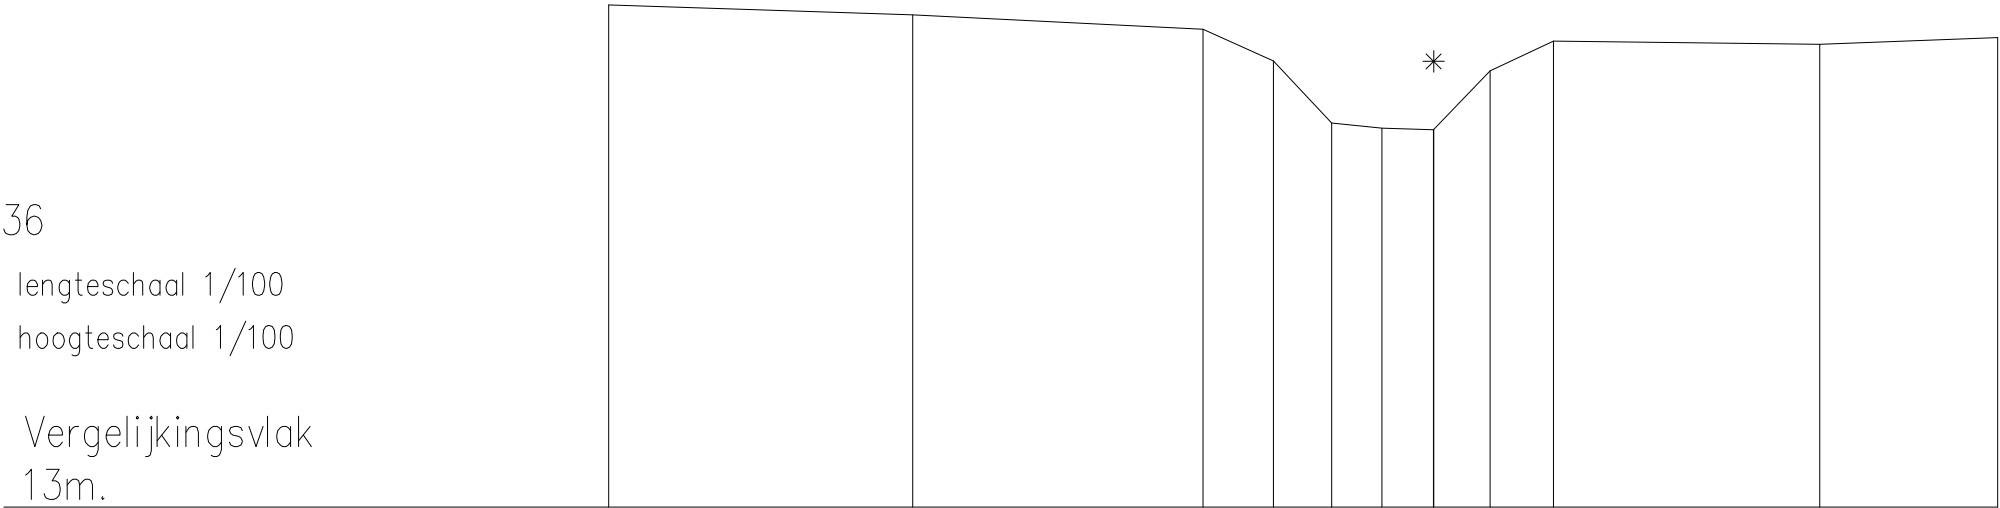

Terreinhoogte	19.64	19.51	19.32	18.9	18.08	18.01	17.99	18.77	19.16	19.12	19.21
Tussenafstand		4.02	3.84	0.93	0.77	0.66	0.68	0.75	0.84	3.52	2.35