



Provincie
Antwerpen

DIGITALE ATLAS

van de gerangschikte en onbevaarbare waterlopen
en grachten van algemeen belang

Provincie Antwerpen
Departement Leefmilieu - Dienst Integraal Waterbeleid
Koningin Elisabethlei 22
2018 Antwerpen

T 03 240 64 61

diw@provincieantwerpen.be
www.provincieantwerpen.be

Puntloop

A.7.10.8
8636


Dwarsprofiel_4

OPGEMETEN IN: 1999

4

lengteschaal 1/100
hoogteschaal 1/100

Vergelijkingsvlak
11m.

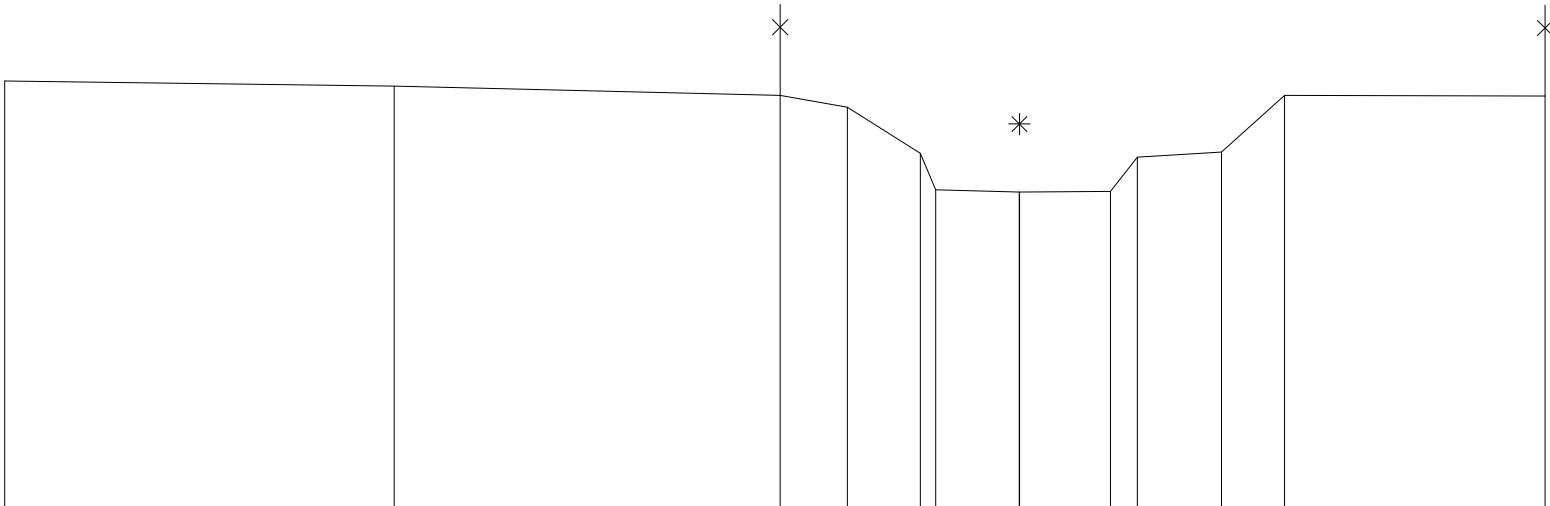

Terreinhoogte	16.63	16.56	16.44	16.28	15.67	15.19	15.16	15.17	15.62	15.69	16.44	16.43
Tussenafstand	5.15	5.11	0.89	0.96	0.2	1.11	1.21	0.35	1.11	0.84	3.45	