

DIGITALE ATLAS

van de gerangschikte en onbevaarbare waterlopen
en grachten van algemeen belang

Provincie Antwerpen
Departement Leefmilieu - Dienst Integraal Waterbeleid
Koningin Elisabethlei 22
2018 Antwerpen

T 03 240 64 61

diw@provincieantwerpen.be
www.provincieantwerpen.be

Puntloop

A.7.10.8
8636


Dwarsprofiel_69

OPGEMETEN IN: 1999

69

lengteschaal 1/100
hoogteschaal 1/100

Vergelijkingsvlak
15m.

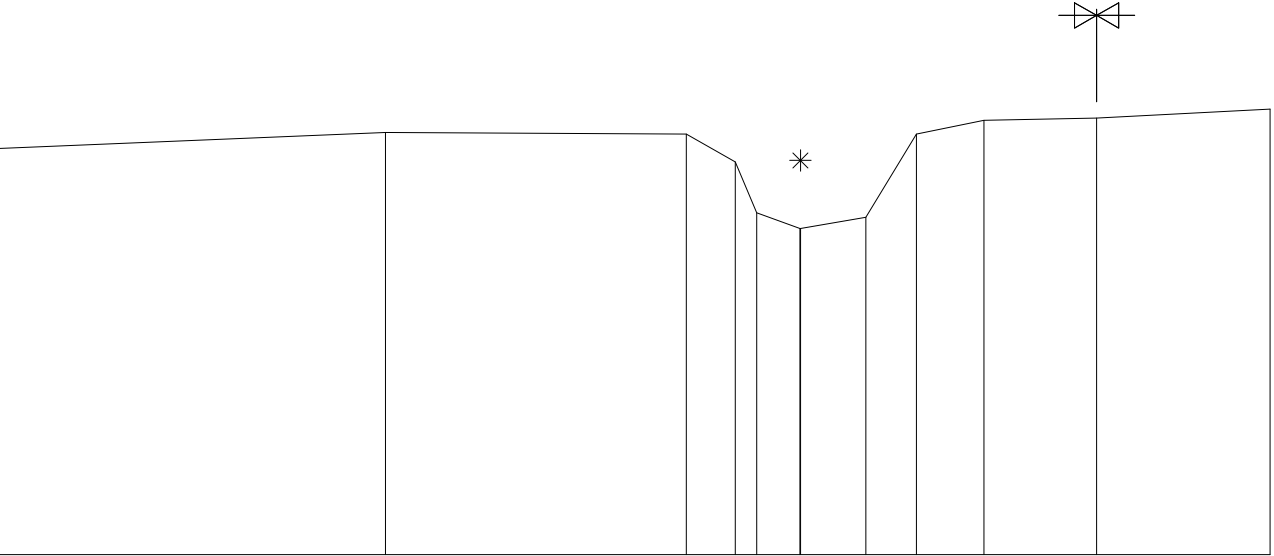

Terreinhoogte	20.37	20.58	20.56	20.19	19.52	19.31	19.46	20.56	20.74	20.77	20.89
Tussenafstand		5.11	3.98	0.65	0.28	0.57	0.86	0.67	0.89	1.49	2.29