



Provincie
Antwerpen

DIGITALE ATLAS

van de gerangschikte en onbevaarbare waterlopen
en grachten van algemeen belang

Provincie Antwerpen
Departement Leefmilieu - Dienst Integraal Waterbeleid
Koningin Elisabethlei 22
2018 Antwerpen

T 03 240 64 61

diw@provincieantwerpen.be
www.provincieantwerpen.be

Puntloop

A.7.10.8
8636


Dwarsprofiel_77

OPGEMETEN IN: 1999

77

lengteschaal 1/100
hoogteschaal 1/100

Vergelijkingsvlak
15m.

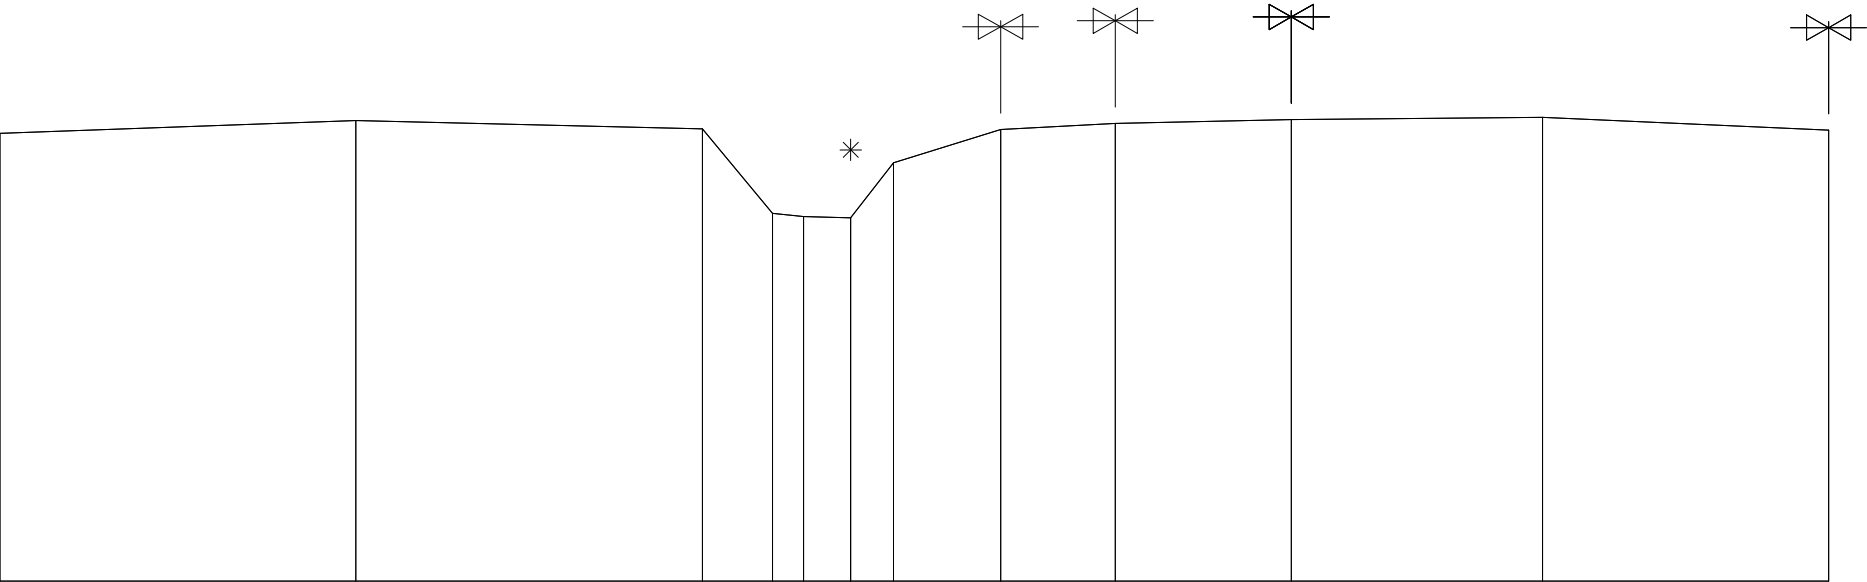

Terreinhoogte	20.92	21.09	20.98	19.86	19.82	19.8	20.53	20.97	21.05	21.1	21.13	20.96
Tussenafstand		4.7	4.58	0.93	0.41	0.62	0.56	1.42	1.52	2.33	3.32	3.78