



Provincie
Antwerpen

DIGITALE ATLAS

van de gerangschikte en onbevaarbare waterlopen
en grachten van algemeen belang

Provincie Antwerpen
Departement Leefmilieu - Dienst Integraal Waterbeleid
Koningin Elisabethlei 22
2018 Antwerpen

T 03 240 64 61

diw@provincieantwerpen.be
www.provincieantwerpen.be

Puntloop

A.7.10.8
8636


Dwarsprofiel_81

OPGEMETEN IN: 1999

81

lengteschaal 1/100
hoogteschaal 1/100

Vergelijkingsvlak
15m.

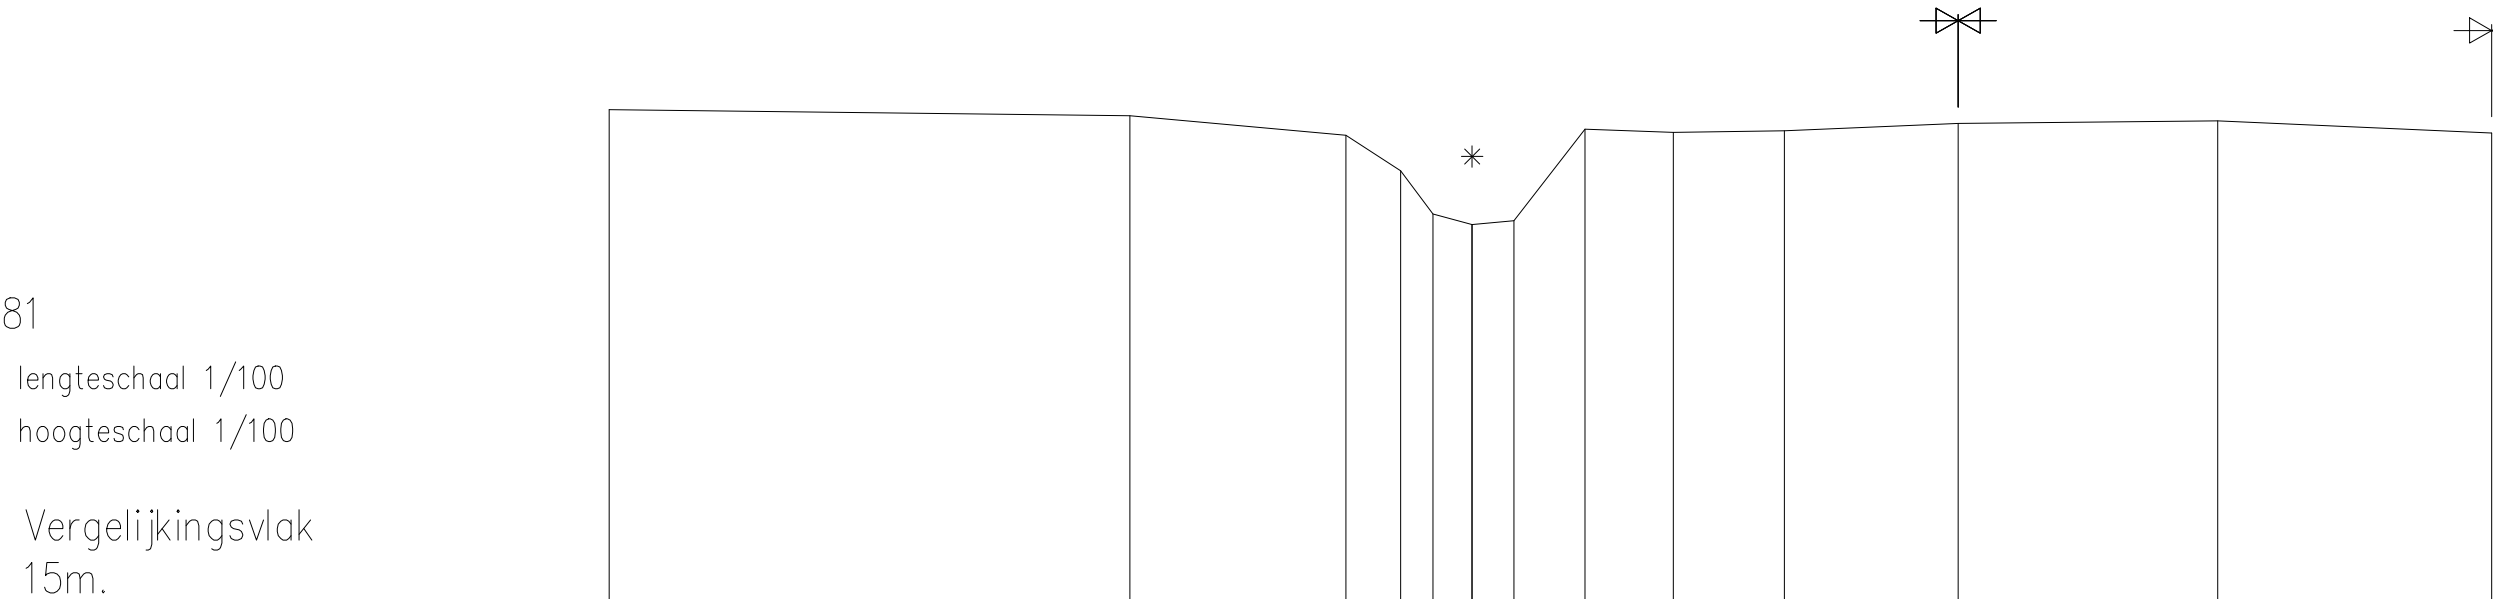

Terreinhoogte	21.49	21.41	21.15	20.68	20.11	19.97	20.02	21.23	21.19	21.21	21.31	21.34	21.18
Tussenafstand		6.89	2.86	0.72	0.43	0.51	0.55	0.94	1.17	1.47	2.3	3.43	3.62