

DIGITALE ATLAS

van de gerangschikte en onbevaarbare waterlopen
en grachten van algemeen belang

Provincie Antwerpen
Departement Leefmilieu - Dienst Integraal Waterbeleid
Koningin Elisabethlei 22
2018 Antwerpen

T 03 240 64 61

diw@provincieantwerpen.be
www.provincieantwerpen.be

Puntloop

A.7.10.8
8636


Dwarsprofiel_86

OPGEMETEN IN: 1999

86

lengteschaal 1/100
hoogteschaal 1/100

Vergelijkingsvlak
16m.

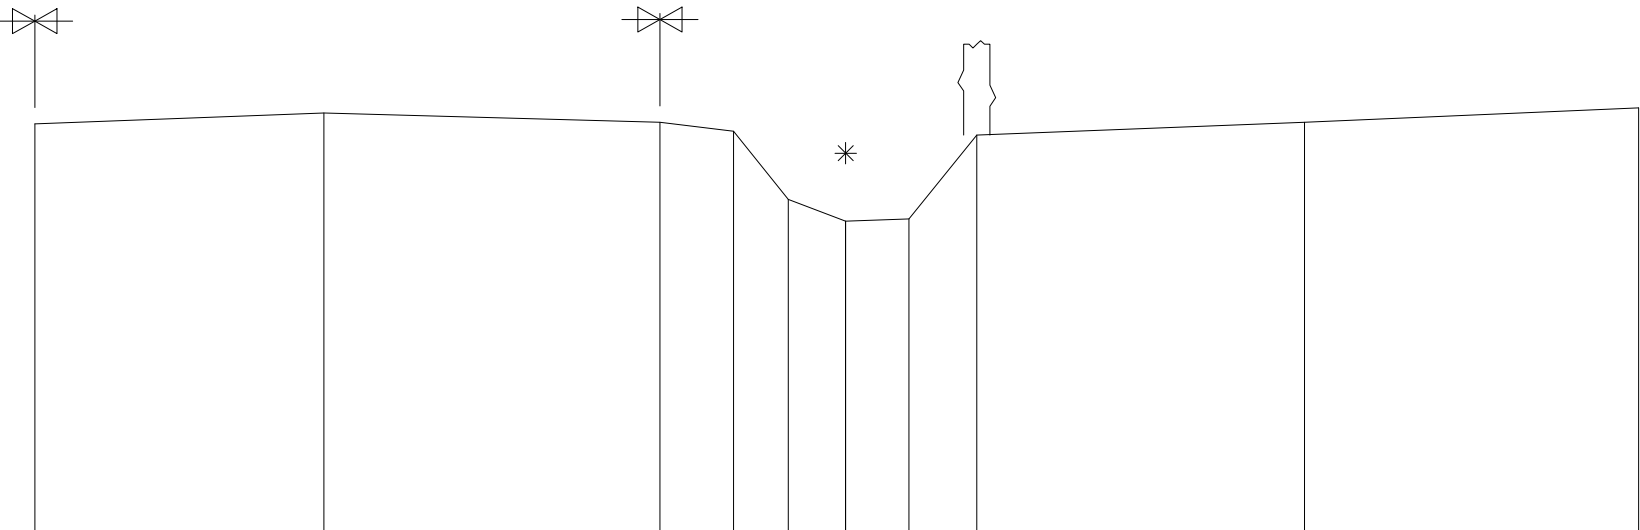

Terreinhoogte	21.38	21.52	21.4	21.28	20.38	20.09	20.12	21.23	21.4	21.59
Tussenafstand		3.82	4.45	0.97	0.72	0.76	0.84	0.9	4.33	4.42