



Provincie
Antwerpen

DIGITALE ATLAS

van de gerangschikte en onbevaarbare waterlopen
en grachten van algemeen belang

Provincie Antwerpen
Departement Leefmilieu - Dienst Integraal Waterbeleid
Koningin Elisabethlei 22
2018 Antwerpen

T 03 240 64 61

diw@provincieantwerpen.be
www.provincieantwerpen.be

Puntloop

A.7.10.8
8636


Dwarsprofiel_87

OPGEMETEN IN: 1999

87

lengteschaal 1/100
hoogteschaal 1/100

Vergelijkingsvlak
16m.

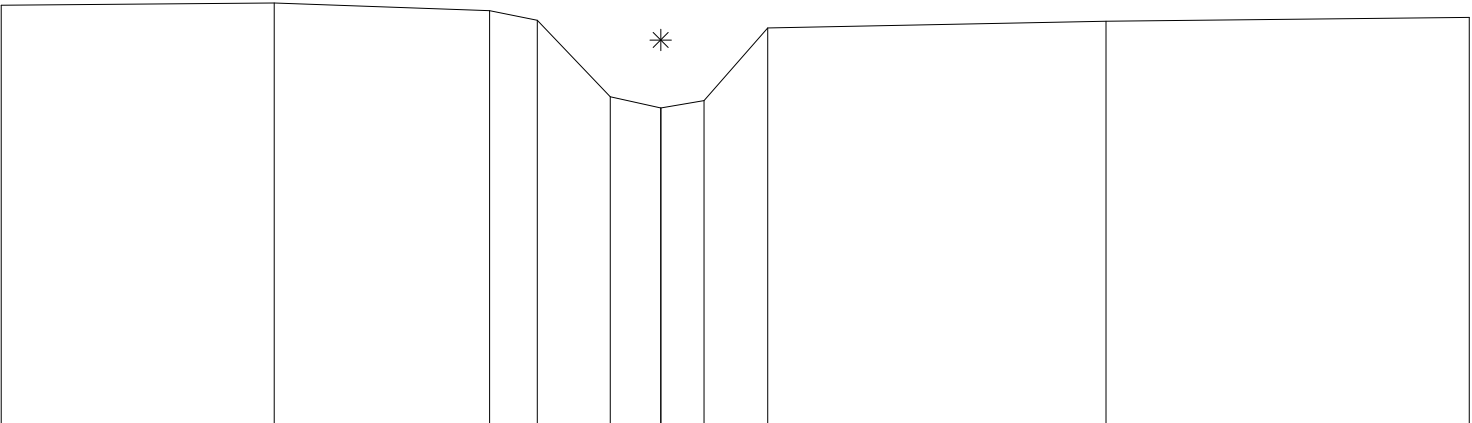

Terreinhoogte	21.53	21.56	21.46	21.33	20.32	20.17	20.27	21.23	21.32	21.37
Tussenafstand		3.61	2.85	0.63	0.97	0.67	0.57	0.84	4.47	4.81