

DIGITALE ATLAS

van de gerangschikte en onbevaarbare waterlopen
en grachten van algemeen belang

Provincie Antwerpen
Departement Leefmilieu - Dienst Integraal Waterbeleid
Koningin Elisabethlei 22
2018 Antwerpen

T 03 240 64 61

diw@provincieantwerpen.be
www.provincieantwerpen.be

Puntloop

A.7.10.8
8636


Dwarsprofiel_88

OPGEMETEN IN: 1999

88

lengteschaal 1/100
hoogteschaal 1/100

Vergelijkingsvlak
16m.

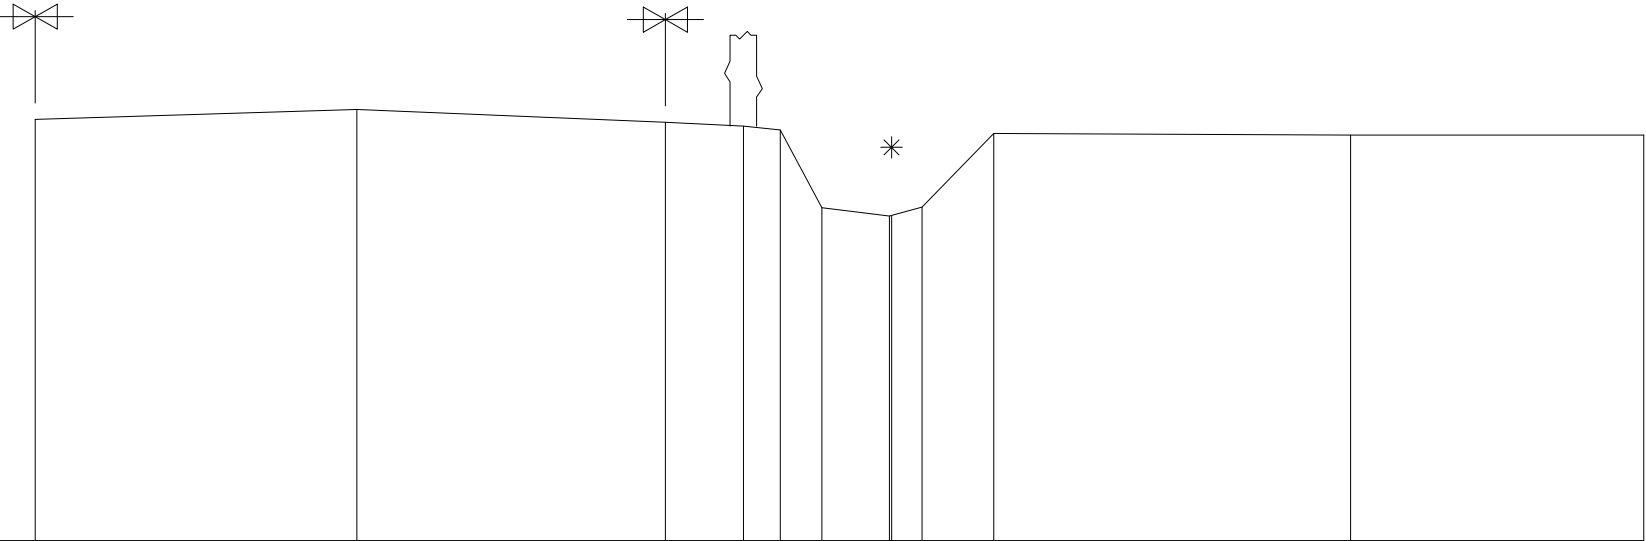

Terreinhoogte	21.57	21.7	21.53	21.48	21.43	20.4	20.29	20.3	20.41	21.38	21.36	21.36
Tussenafstand		4.25	4.08	1.03	0.49	0.55	0.89	0.4	0.03	0.95	4.72	3.88