



van de gerangschikte en onbevaarbare waterlopen
en grachten van algemeen belang


diw@provincieantwerpen.be
www.provincieantwerpen.be

A.7.10.8
8636

OPGEMETEN IN: 1999

lengteschaal 1/100
hoogteschaal 1/100

Vergelijkingsvlak
16m.

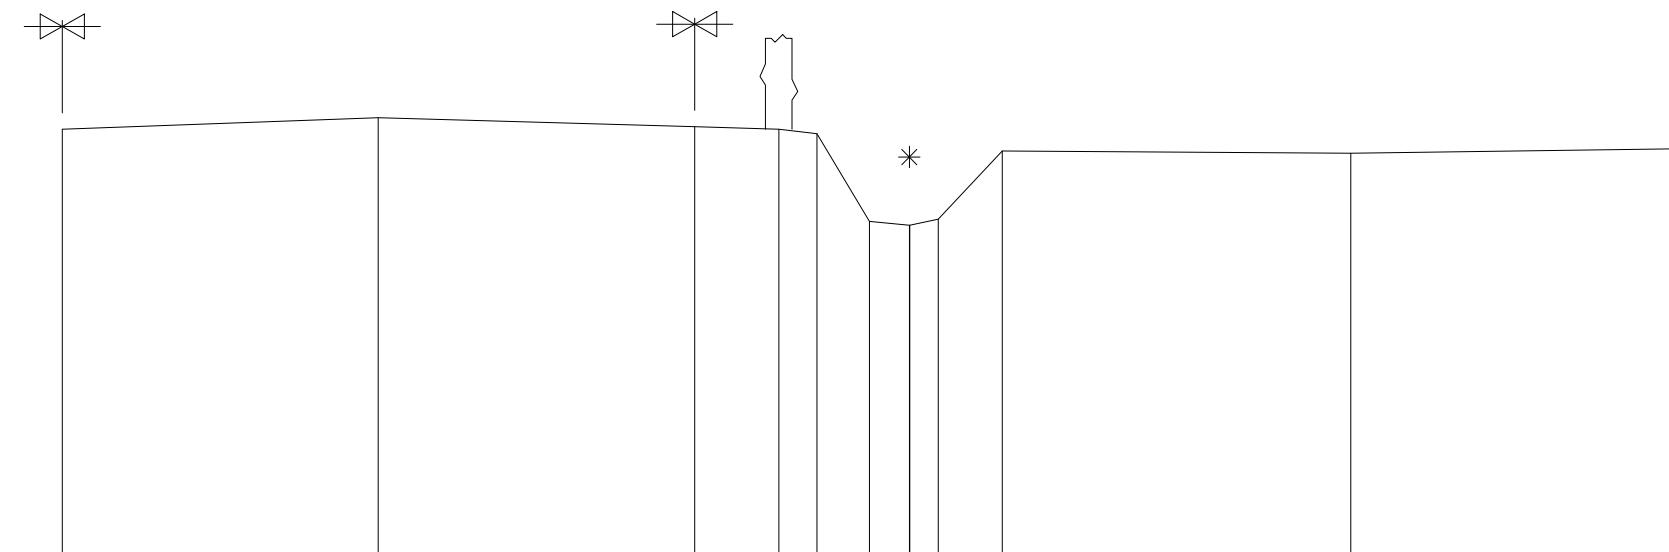

Terreinhoogte	21.66	21.81	21.69	21.66	21.6	20.44	20.39	20.47	21.37	21.34	21.4
Tussenafstand	4.18	4.19	1.11	0.5	0.69	0.53	0.38	0.85	4.61	4.36	