



Provincie
Antwerpen

DIGITALE ATLAS

van de gerangschikte en onbevaarbare waterlopen
en grachten van algemeen belang

Provincie Antwerpen
Departement Leefmilieu - Dienst Integraal Waterbeleid
Koningin Elisabethlei 22
2018 Antwerpen

T 03 240 64 61

diw@provincieantwerpen.be
www.provincieantwerpen.be

Puntloop

A.7.10.8
8636


Dwarsprofiel_91

OPGEMETEN IN: 1999

91

lengteschaal 1/100
hoogteschaal 1/100

Vergelijkingsvlak
16m.

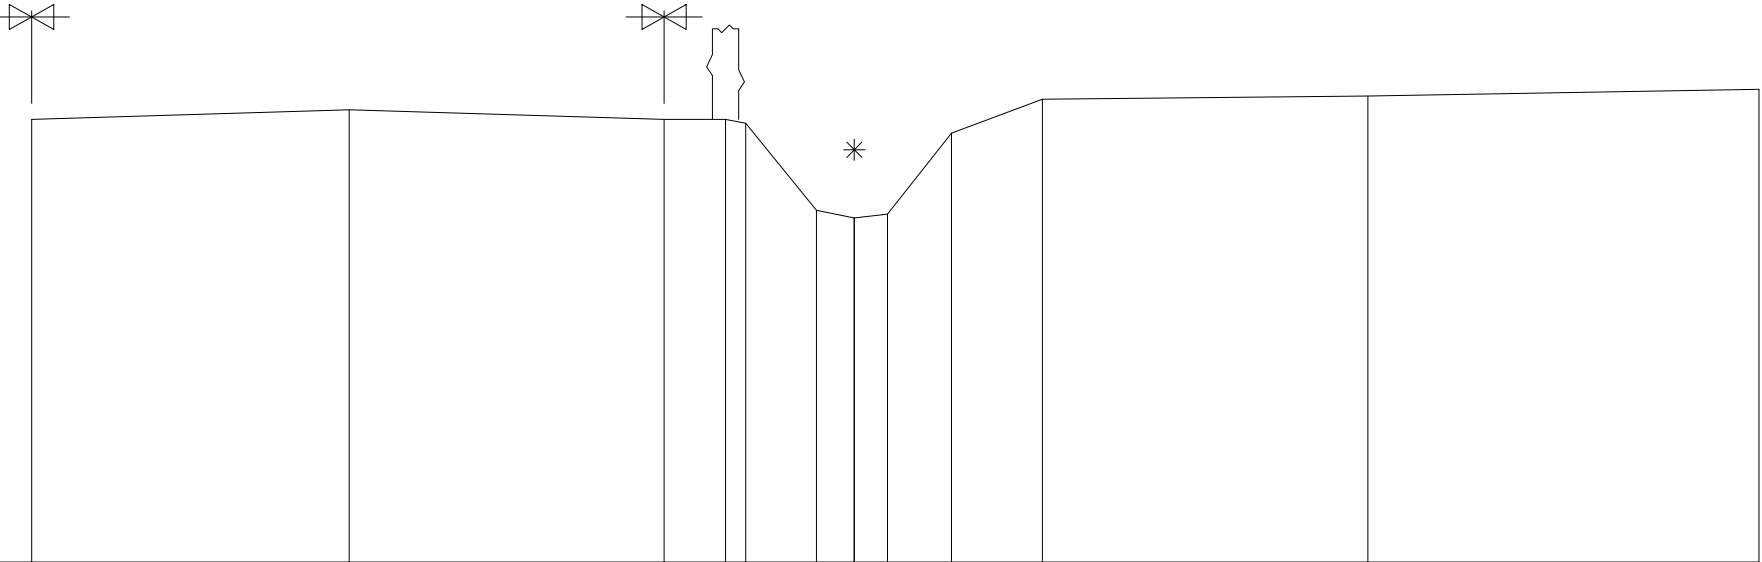

Terreinhoogte	21.85	21.98	21.85	21.85	21.8	20.65	20.55	20.6	21.67	22.12	22.16	22.25
Tussenafstand		4.2	4.16	0.81	0.27	0.93	0.5	0.44	0.85	1.2	4.3	5.17