



Provincie
Antwerpen

DIGITALE ATLAS

van de gerangschikte en onbevaarbare waterlopen
en grachten van algemeen belang

Provincie Antwerpen
Departement Leefmilieu - Dienst Integraal Waterbeleid
Koningin Elisabethlei 22
2018 Antwerpen

T 03 240 64 61

diw@provincieantwerpen.be
www.provincieantwerpen.be

Puntloop

A.7.10.8
8636


Dwarsprofiel_92

OPGEMETEN IN: 1999

92

lengteschaal 1/100
hoogteschaal 1/100

Vergelijkingsvlak
16m.

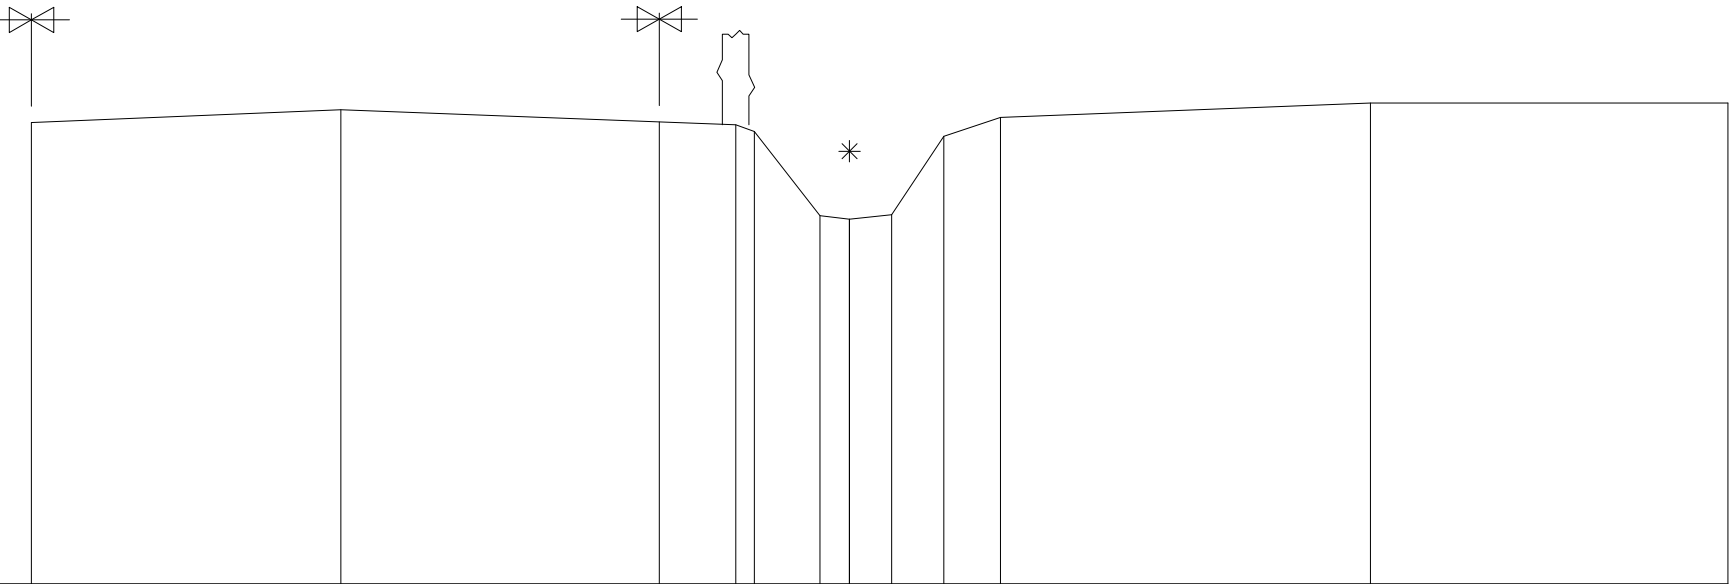

Terreinhoogte	22.1	22.27	22.11	22.07	21.98	20.87	20.82	20.88	21.92	22.17	22.36	22.36
Tussenafstand		4.09	4.21	1.01	0.25	0.87	0.39	0.56	0.69	0.75	4.89	4.73