



Provincie
Antwerpen

DIGITALE ATLAS

van de gerangschikte en onbevaarbare waterlopen
en grachten van algemeen belang

Provincie Antwerpen
Departement Leefmilieu - Dienst Integraal Waterbeleid
Koningin Elisabethlei 22
2018 Antwerpen

T 03 240 64 61

diw@provincieantwerpen.be
www.provincieantwerpen.be

Puntloop

A.7.10.8
8636


Dwarsprofiel_93

OPGEMETEN IN: 1999

93

lengteschaal 1/100
hoogteschaal 1/100

Vergelijkingsvlak
16m.

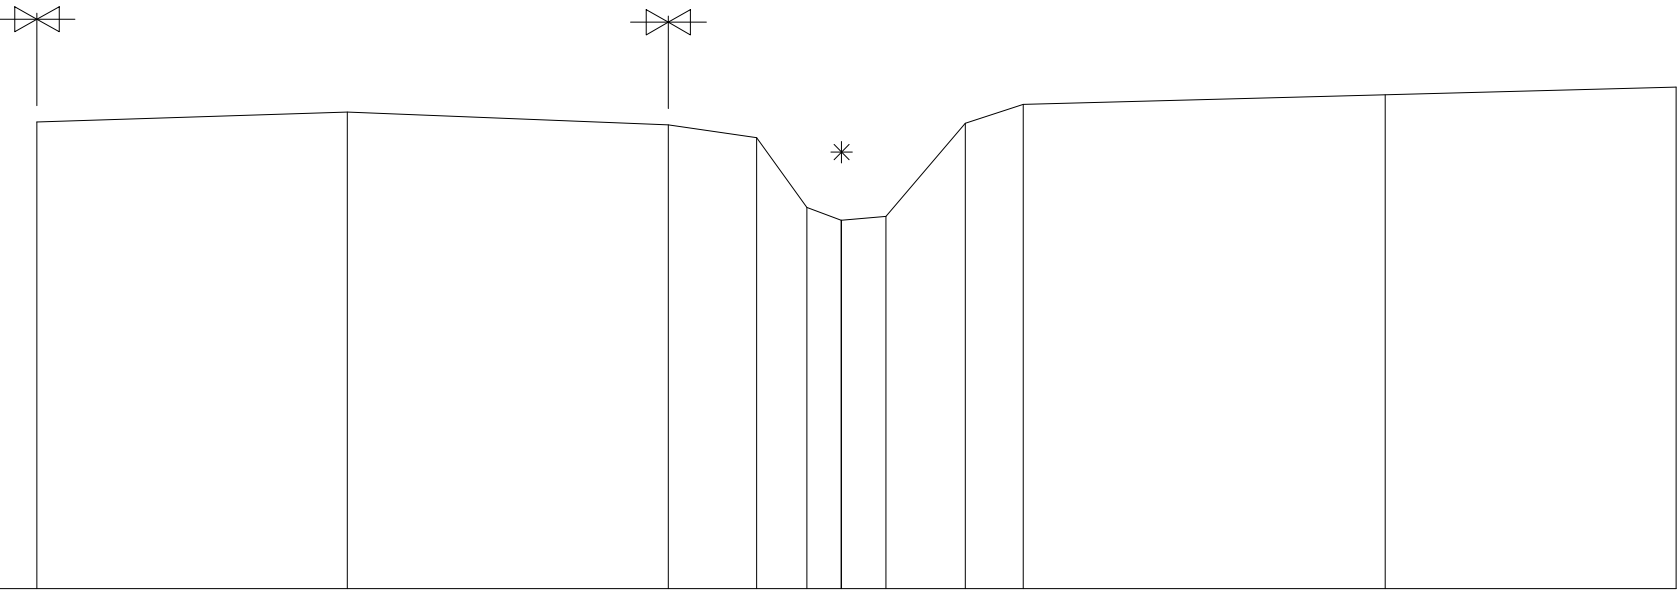

Terreinhoogte	22.17	22.3	22.13	21.96	21.04	20.87	20.92	22.15	22.4	22.53	22.63
Tussenafstand		4.11	4.25	1.17	0.66 0.46	0.59	1.05	0.76	4.79	3.85	