



DIGITALE ATLAS

van de gerangschikte en onbevaarbare waterlopen
en grachten van algemeen belang

Provincie Antwerpen
Departement Leefmilieu - Dienst Integraal Waterbeleid
Koningin Elisabethlei 22
2018 Antwerpen

T 03 240 64 61

diw@provincieantwerpen.be
www.provincieantwerpen.be

Bouwelgoorbeek


A.08.4
8642

Dwarsprofiel_131

OPGEMETEN IN: 2006

DWARSPROFIEL 131 - B4

Km	4776.72m
Hsch	1/100
Lsch	1/100
Vvlak	0.00 T.A.W.

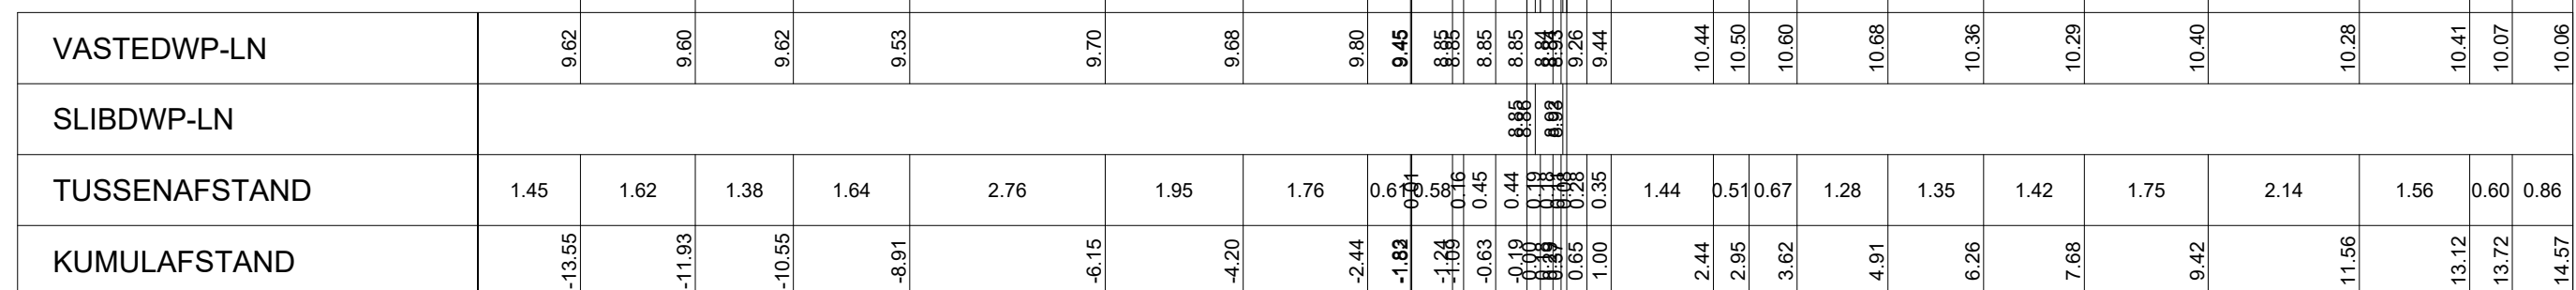

А 0 0 0 4 0 0 4 0 0 0