



DIGITALE ATLAS

van de gerangschikte en onbevaarbare waterlopen
en grachten van algemeen belang

Provincie Antwerpen
Departement Leefmilieu - Dienst Integraal Waterbeleid
Koningin Elisabethlei 22
2018 Antwerpen

T 03 240 64 61
diw@provincieantwerpen.be
www.provincieantwerpen.be

Bouwelgoorbeek

A.08.4
8642

Dwarsprofiel_155


OPGEMETEN IN: 2006

DWARSPROFIEL 155

Km 5795.38m
Hsch 1/100
Lsch 1/100
Vvlak 0.00 T.A.W.

VASTEDWP-LN	11.07	11.09		11.00		11.03		11.06		11.03	11.04		11.03	10.97	10.60	9.94	9.45	9.38	9.31	9.11	9.12	9.17	9.10	9.30	10.34	10.96	11.01		10.99		10.97		10.89		10.82		9.36
SLIBDWP-LN																	9.45	9.38	9.31	9.26	9.20	9.11	9.22	9.30	9.49												
TUSSENAFSTAND	1.05	1.51		2.15		1.84		1.56		1.41	1.37		1.37	0.35	0.49	0.46	0.28	0.39	0.32	0.33	0.38	0.31	0.45	0.65	0.28		1.62		1.50		1.71		0.74		1.21		
KUMULAFSTAND	-13.95	-12.44		-10.30		-8.46		-6.90		-5.49	-4.12		-2.75	-2.40	-1.91	-1.45	-1.16	-0.88	-0.57	-0.26	0.00	0.33	0.71	1.08	1.39	2.39	2.68		4.30		5.80		7.51		8.25		9.45

A8084-8642-24
KNIJPCONSTRUCTIE - AFWAARTS

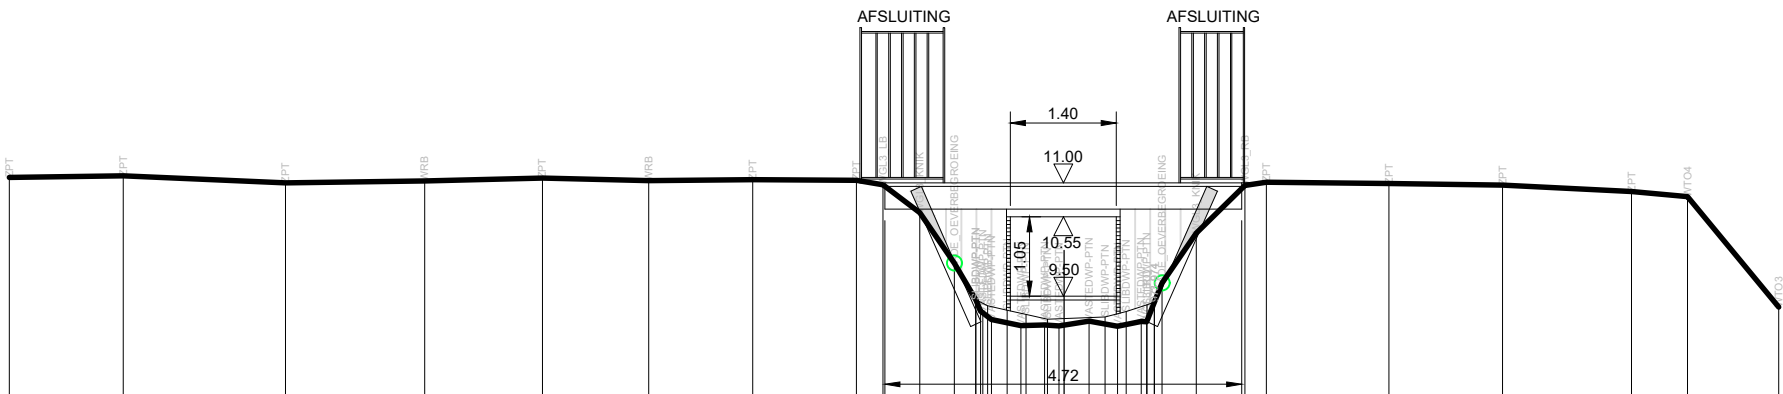

A8084-8642-24