



Provincie
Antwerpen

DIGITALE ATLAS

van de gerangschikte en onbevaarbare waterlopen
en grachten van algemeen belang

Provincie Antwerpen
Departement Leefmilieu - Dienst Integraal Waterbeleid
Koningin Elisabethlei 22
2018 Antwerpen

T 03 240 64 61

diw@provincieantwerpen.be
www.provincieantwerpen.be

Raamdonksebeek

A.7.20.2
8657


Dwarsprofiel_106

OPGEMETEN IN: 1999

106

lengteschaal 1/100
hoogteschaal 1/100

Vergelijkingsvlak
13m.

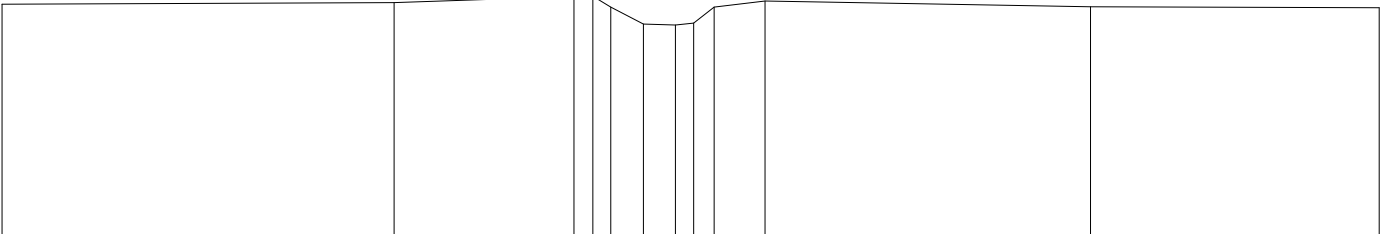

Terreinhoogte	17.44	17.47	17.59	17.59	17.38	17.06	17.04	17.08	17.38	17.5	17.39	17.37
Tussenafstand	7.54	3.46	0.66	0.35	0.63	0.61	0.38	0.98	6.26	5.55		
Ontwerphoogte												
Ontwerpafstand												

K13