



DIGITALE ATLAS

van de gerangschikte en onbevaarbare waterlopen
en grachten van algemeen belang

Provincie Antwerpen
Departement Leefmilieu - Dienst Integraal Waterbeleid
Koningin Elisabethlei 22
2018 Antwerpen

T 03 240 64 61

diw@provincieantwerpen.be
www.provincieantwerpen.be

Raamdonksebeek

A.7.20.2
8657

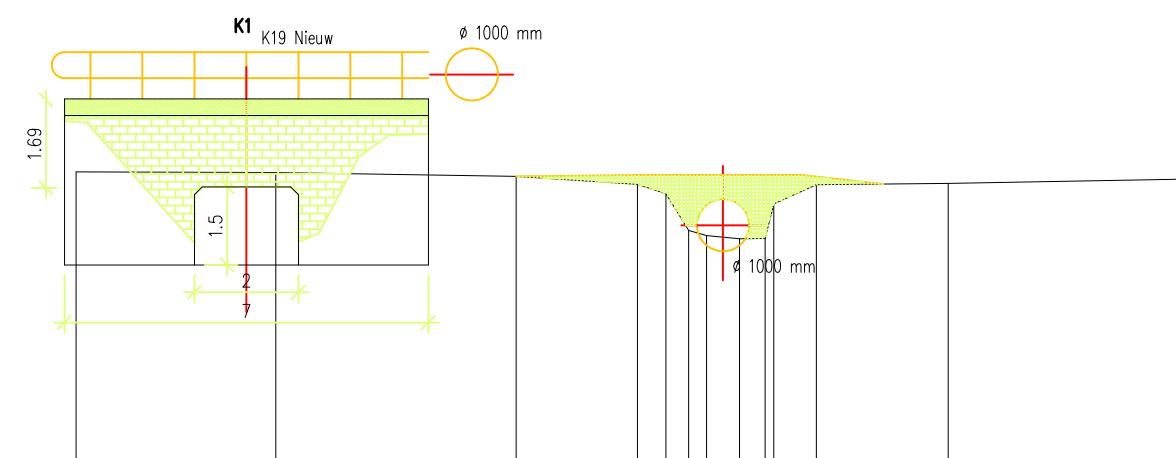
Dwarsprofiel_18

OPGEMETEN IN: 1999

18

lengteschaal 1/100
hoogteschaal 1/100

Vergelijkingsvlak
7m.

[illegible]