



Provincie
Antwerpen

DIGITALE ATLAS

van de gerangschikte en onbevaarbare waterlopen
en grachten van algemeen belang

Provincie Antwerpen
Departement Leefmilieu - Dienst Integraal Waterbeleid
Koningin Elisabethlei 22
2018 Antwerpen

T 03 240 64 61

diw@provincieantwerpen.be
www.provincieantwerpen.be

Raamdonksebeek

A.7.20.2
8657


Dwarsprofiel_29

OPGEMETEN IN: 1999

29

lengteschaal 1/100
hoogteschaal 1/100

Vergelijkingsvlak
8m.

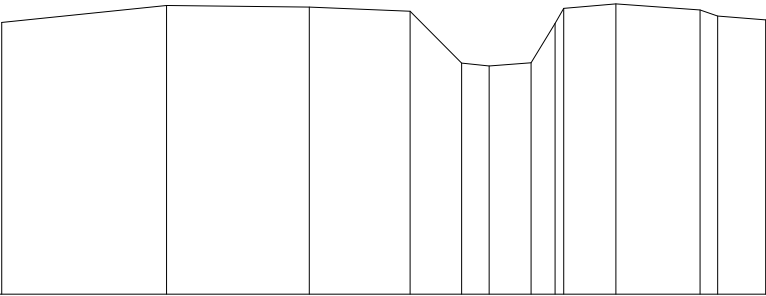

Terreinhoogte	13.22	13.55	13.52	13.44	12.45	12.39	12.45	13.2	13.5	13.58	13.47	13.35	13.28
Tussenafstand	3.17	2.74	1.94	0.99	0.53	0.8	0.4	1.7	1	1.62	0.34	0.93	
Ontwerphoogte													
Ontwerpafstand													

1/33