



Provincie
Antwerpen

DIGITALE ATLAS

van de gerangschikte en onbevaarbare waterlopen
en grachten van algemeen belang

Provincie Antwerpen
Departement Leefmilieu - Dienst Integraal Waterbeleid
Koningin Elisabethlei 22
2018 Antwerpen

T 03 240 64 61

diw@provincieantwerpen.be
www.provincieantwerpen.be

Raamdonksebeek

A.7.20.2
8657


Dwarsprofiel_93

OPGEMETEN IN: 1999

93

lengteschaal 1/100
hoogteschaal 1/100

Vergelijkingsvlak
11m.

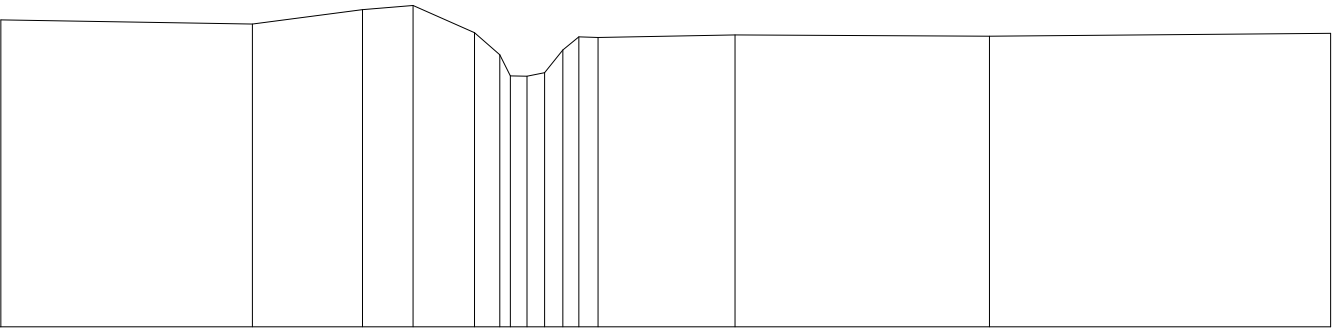

Terreinhoogte	16.9	16.82	17.1	17.18	16.66	16.43	16.32	15.89	16.24	16.35	16.57	16.61	16.59	16.65
Tussenafstand	4.84	2.12	0.97	1.18	0.43	0.27	0.27	0.27	0.27	0.27	0.27	2.63	4.9	6.56
Ontwerphoogte														
Ontwerpafstand														

K8