



Provincie
Antwerpen

DIGITALE ATLAS

van de gerangschikte en onbevaarbare waterlopen
en grachten van algemeen belang

Provincie Antwerpen
Departement Leefmilieu - Dienst Integraal Waterbeleid
Koningin Elisabethlei 22
2018 Antwerpen

T 03 240 64 61

diw@provincieantwerpen.be
www.provincieantwerpen.be

Poeyelveldloop

A.7.10.81
8659


Dwarsprofiel_1

OPGEMETEN IN: 1999

1

lengteschaal 1/100
hoogteschaal 1/100

Vergelijkingsvlak
14m.

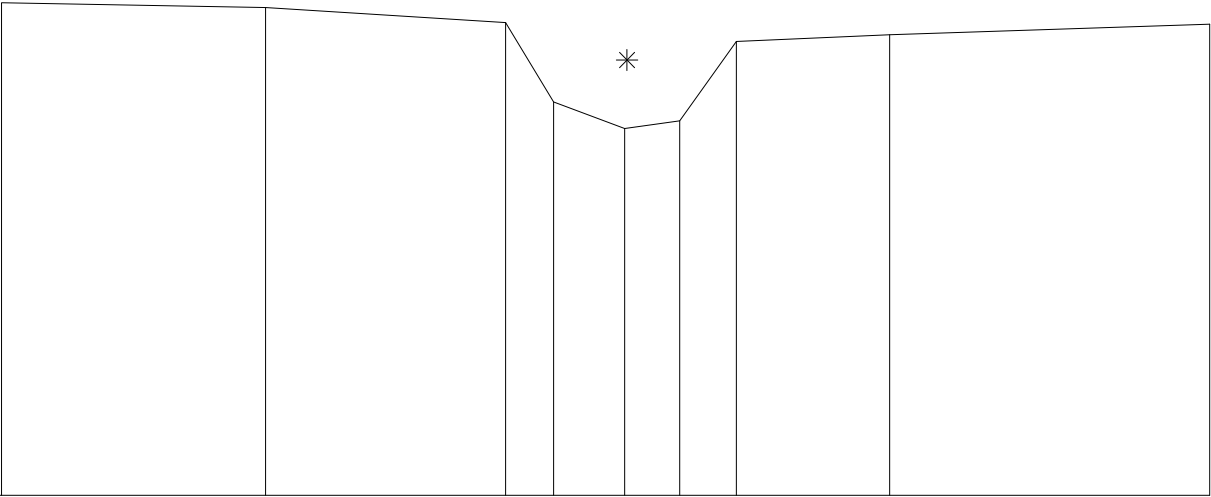

Terreinhoogte	20.51	20.45	20.25	19.2	18.85	18.95	20	20.09	20.23
Tussenafstand	3.49	3.18	0.63	0.03 0.94	0.03 0.7	0.75	2.03	4.23	